

Утверждена Постановлением администрации Дмитровского района
Орловской области

(наименование документа об утверждении, включая наименования
органов государственной власти или органов местного самоуправления,
принявших решение об утверждении схемы или подписавших соглашение
о перераспределении земельных участков)


от

года

№

**Схема расположения земельного участка или земельных участков на кадастровом
плане территории**

Условный номер земельного участка: -		
Система координат МСК-57		
Площадь земельного участка 600 м ²		
Обозначение характерных точек границ	Координаты, м	
	X	Y
1	2	3
н1	295604.80	1240938.94
н2	295589.25	1240943.20
н3	295578.66	1240943.46
н4	295581.49	1240960.24
н5	295588.76	1240965.77
н6	295609.23	1240963.08
1	295604.97	1240939.86
н1	295604.80	1240938.94
2	295601.83	1240958.48
3	295602.06	1240958.42
4	295602.11	1240958.67
5	295601.87	1240958.72
2	295601.83	1240958.48

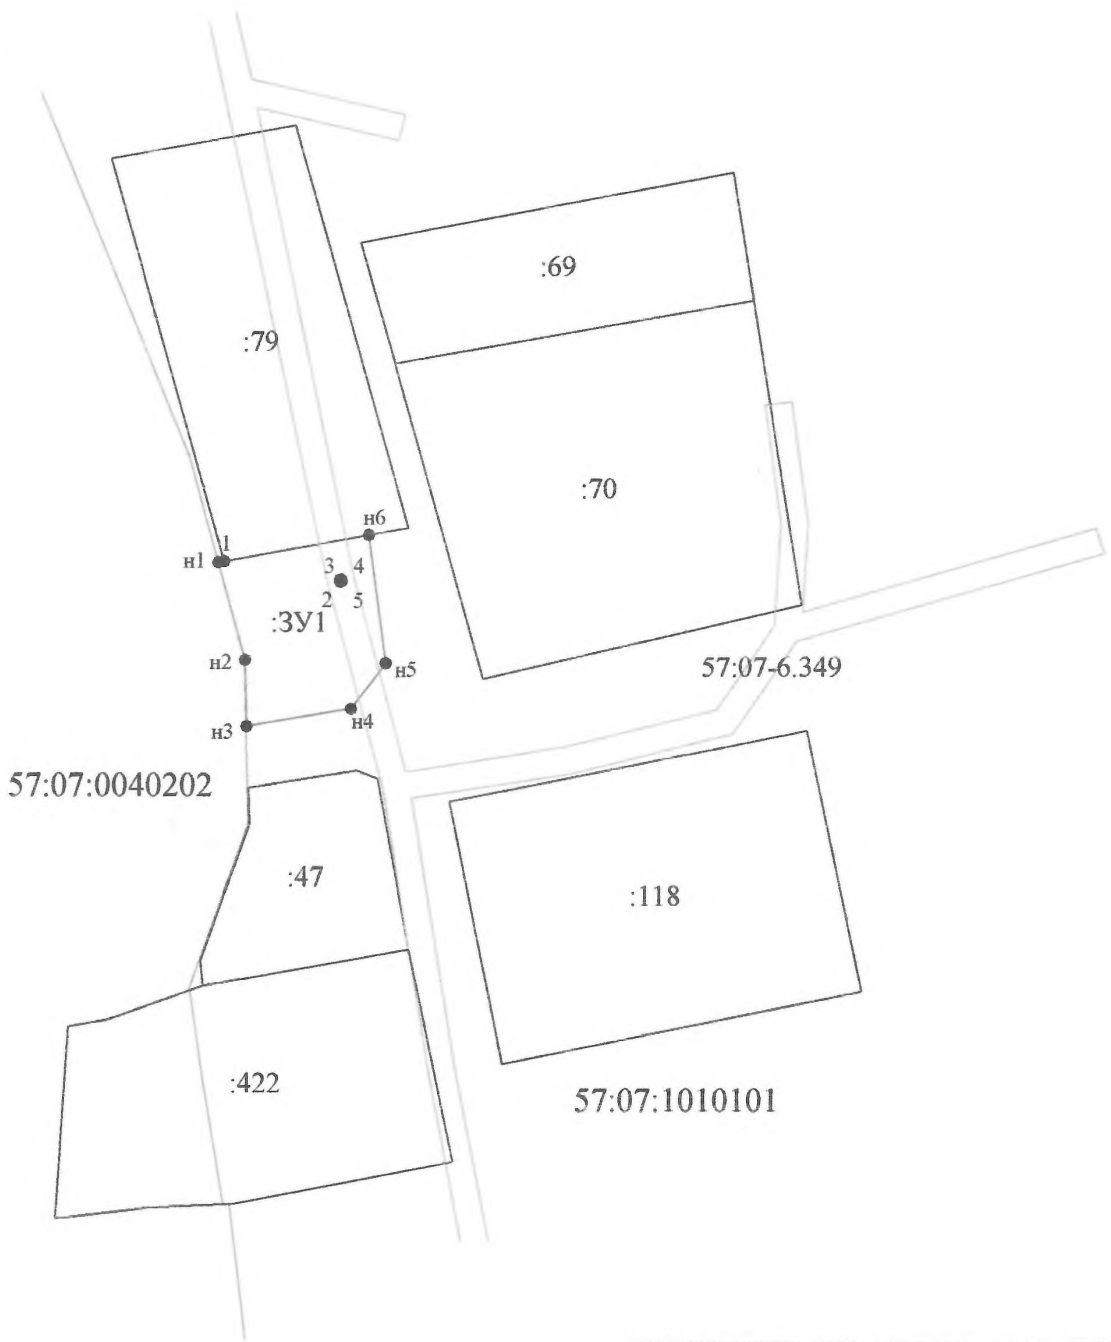

Масштаб 1:1100

Условные обозначения:

- граница существующего участка,
- граница формируемого участка,
- граница кадастрового квартала,
- граница зоны с особыми условиями использования