


Утверждена  
Постановлением  
Администрации Дмитровского района  
От \_\_\_\_\_ 2020 № \_\_\_\_\_

**Схема расположения земельного участка на кадастровом плане территории 57:07:0030402**  
**Местоположение: Орловская область, Дмитровский район, п. Артель-Труд**  
**Обеспечение доступа: Земли общего пользования**

Условный номер земельного участка — :ЗУ1		
Площадь земельного участка 389 м <sup>2</sup>		
Обозначение характерных точек границ	Координаты, м	
	X	Y
1	2	3
1	294242,72	1240981,55
2	294250,66	1240998,28
3	294231,13	1241006,33
4	294223,27	1240989,76
1	294242,72	1240981,55

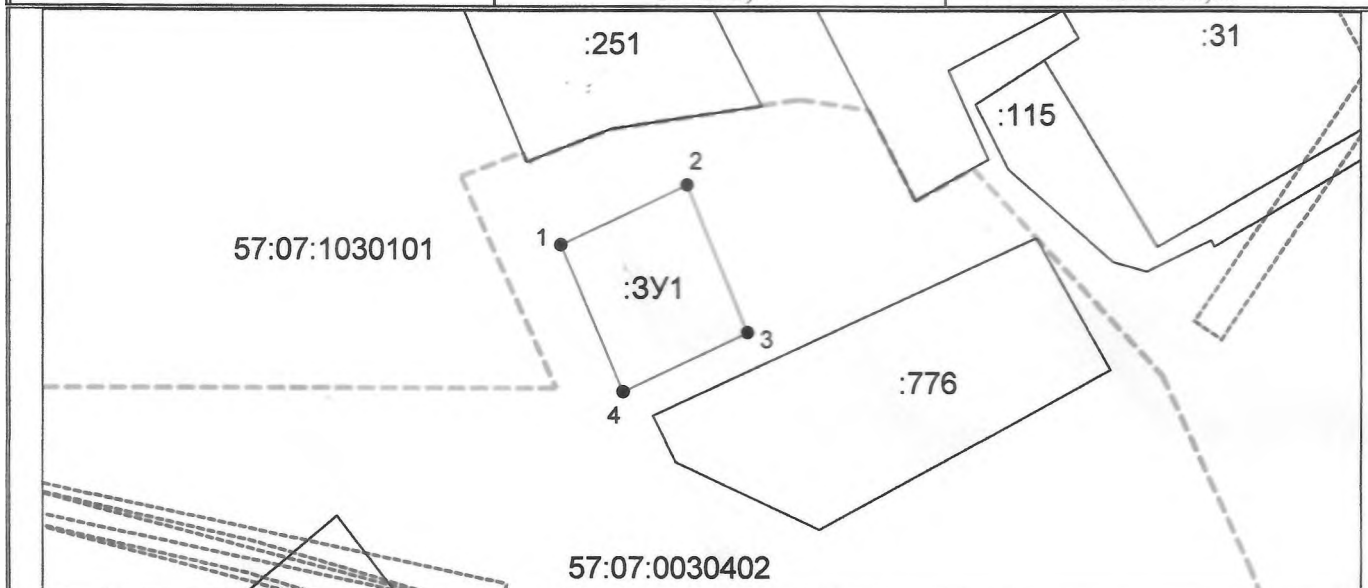

Система координат: МСК-57  
Масштаб 1:1000

**Условные обозначения:**

- — граница образуемого земельного участка,
- — граница учтенного земельного участка,
- — граница кадастрового квартала,
- 1 — характерная точка границы земельного участка.
- — граница зоны с особыми условиями использования территорий
- :ЗУ1 — обозначение образованного земельного участка