


Утверждена Постановлением
 администрации Дмитровского района
 от _____ № _____

СХЕМА РАСПОЛОЖЕНИЯ ЗЕМЕЛЬНОГО УЧАСТКА
 ИЛИ ЗЕМЕЛЬНЫХ УЧАСТКОВ НА КАДАСТРОВОМ ПЛАНЕ ТЕРРИТОРИИ

Условный номер земельного участка		
Площадь земельного участка		3000м ²
Обозначение характерных точек границы	Координаты, м	
	X	Y
1	2	3
n1	294133,73	1240941,19
n2	294166,54	1240980,08
n3	294159,65	1240982,93
n4	294140,19	1240992,53
n5	294112,89	1241005,31
n6	294099,62	1241011,52
n7	294083,16	1240975,90
n1	294133,73	1240941,19

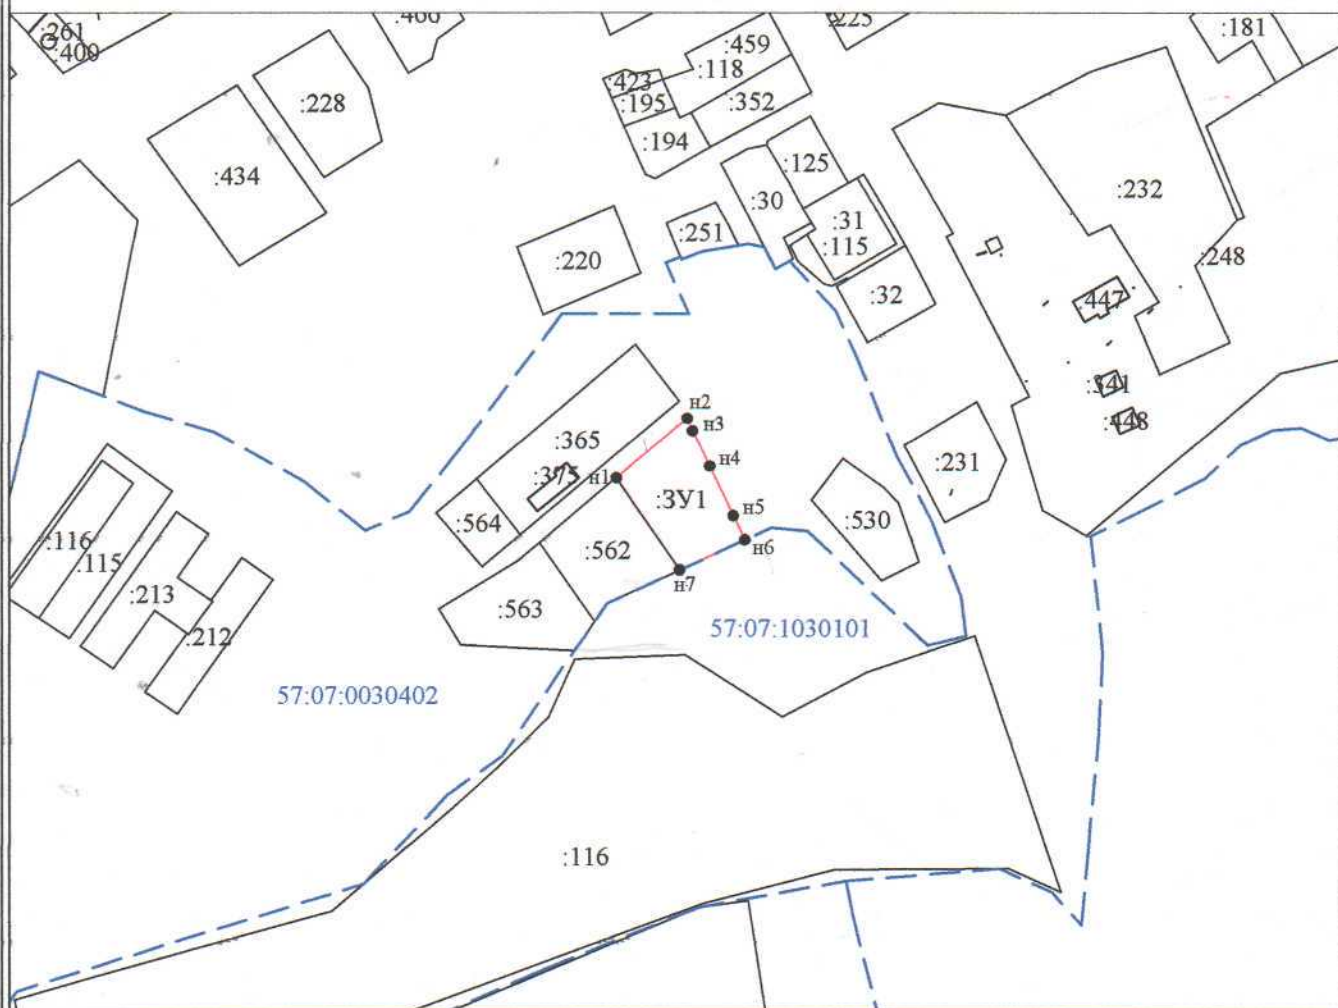

Условные обозначения:

Масштаб 1:4000

- n1 - характерная точка границы, сведения о которой позволяют однозначно определить её на местности
- (red) - вновь образованная часть границы земельного участка
- - - (blue dashed) - граница кадастрового квартала
- (black solid) - граница земельного участка, сведения о котором внесены в ЕГРН
- :3У1 - обозначение земельного участка

57:07:0030402 - обозначение кадастрового квартала

используемая система координат - МСК-57