

Утверждена

(наименование документа об утверждении, включая наименования

органов государственной власти или органов местного


самоуправления, принявших решение об утверждении схемы

или подписавших соглашение о перераспределении земельных участков)

от _____ № _____

**Схема расположения земельного участка или земельных участков
на кадастровом плане территории**

Условный номер земельного участка — : ЗУ 1		
Площадь земельного участка 861 м ²		
Обозначение характерных точек границ	Координаты, м	
	X	Y
1	2	3
1	294317,70	1240814,93
2	294340,07	1240880,85
3	294339,30	1240883,35
4	294335,87	1240885,26
5	294332,20	1240879,21
6	294326,44	1240881,74
8339	294325,15	1240878,98
8340	294322,76	1240874,08
8341	294323,56	1240869,08
8337	294305,54	1240818,27
1	294317,70	1240814,93

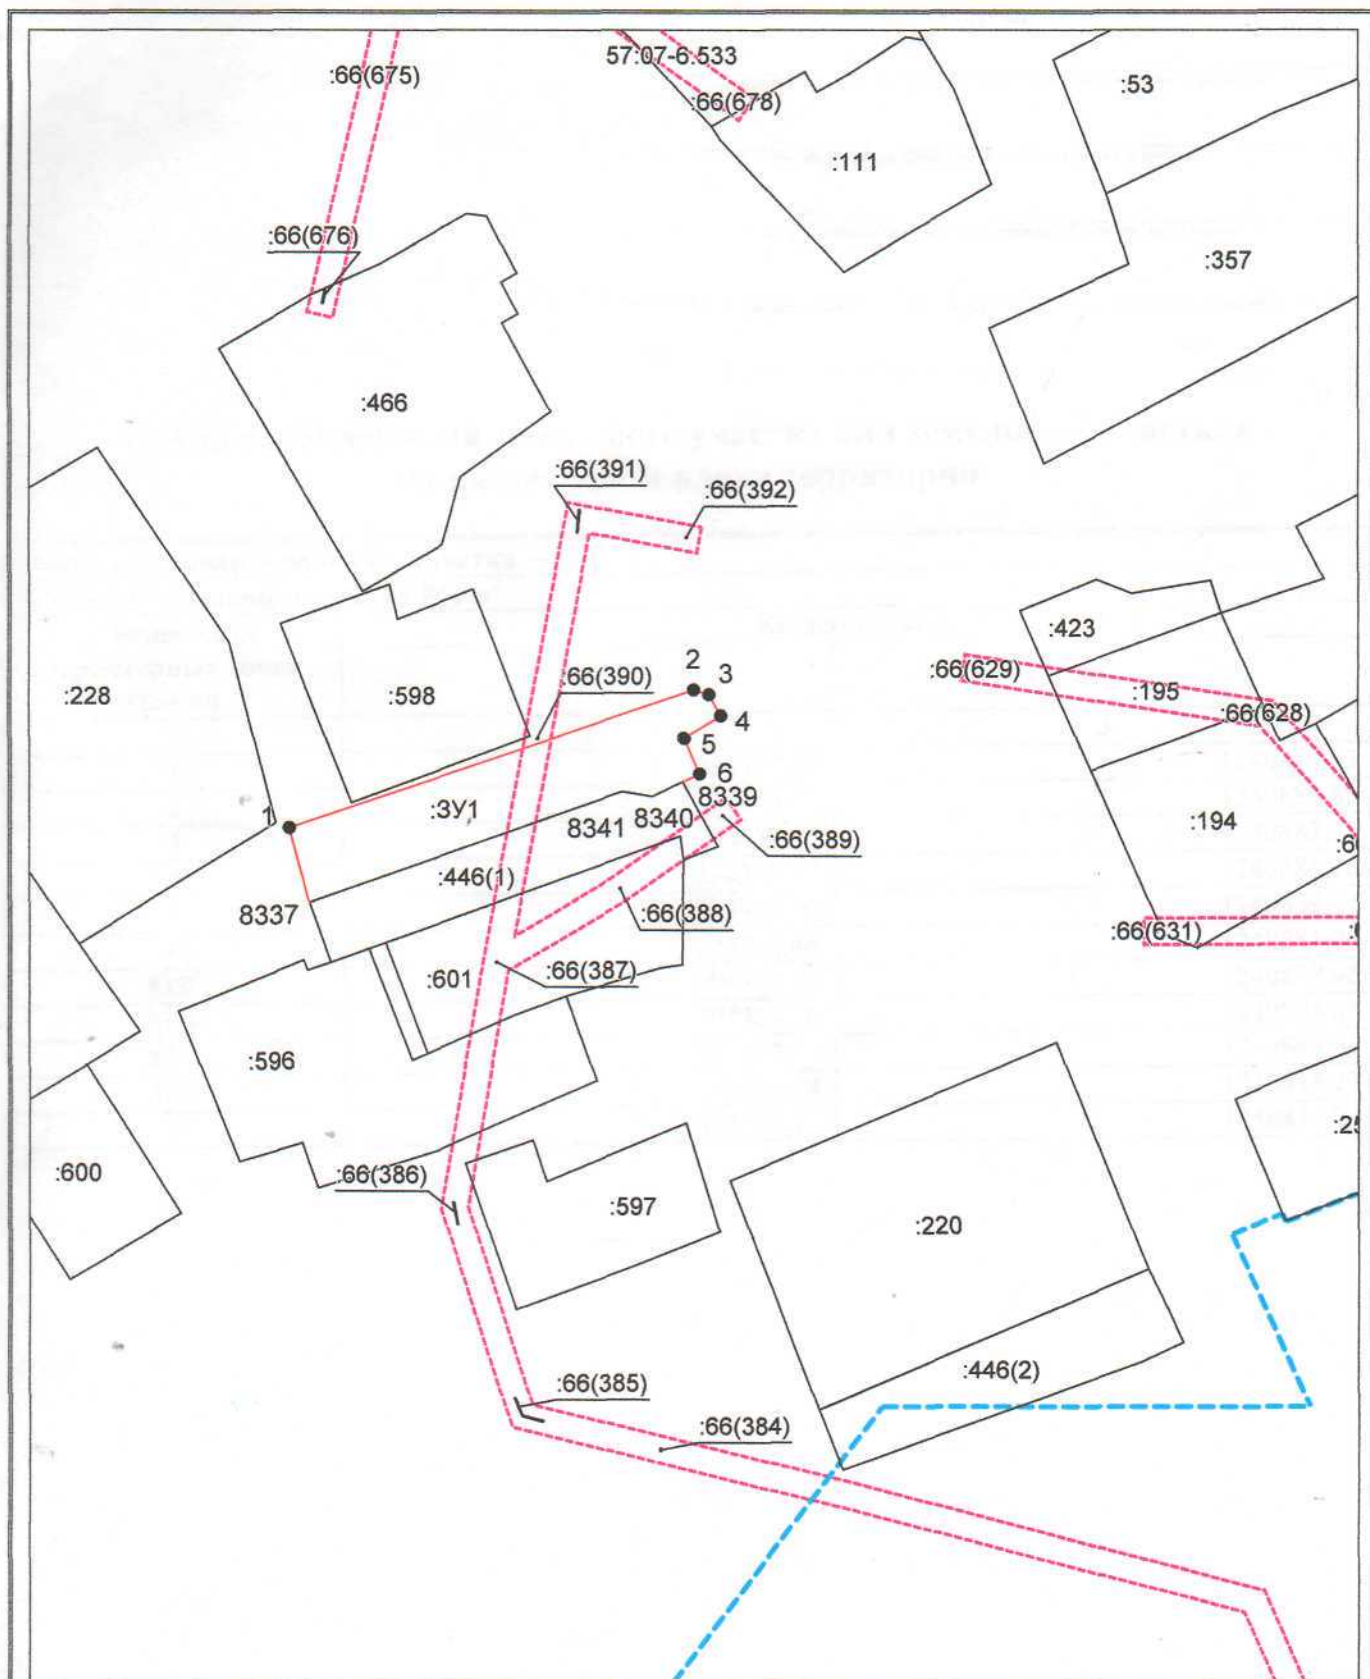

Система координат: МСК - 57

Масштаб 1:1227

Условные обозначения:

- — граница образуемого земельного участка,
- — граница учтенного земельного участка,
- - - — граница кадастрового квартала,
- — характерная точка границы земельного участка.