


Утверждена Постановлением Администрации
 Дмитровского района Орловской области
 от _____ № _____

Схема расположения земельного участка или земельных участков на
 кадастровом плане территории

Условный номер земельного участка		
Площадь земельного участка		600м ²
Обозначение характерных точек границы	Координаты, м	
	X	Y
1	2	3
1	294783,81	1240461,36
2	294786,67	1240482,51
3	294762,66	1240483,23
4	294758,45	1240454,96
1	294783,81	1240461,36

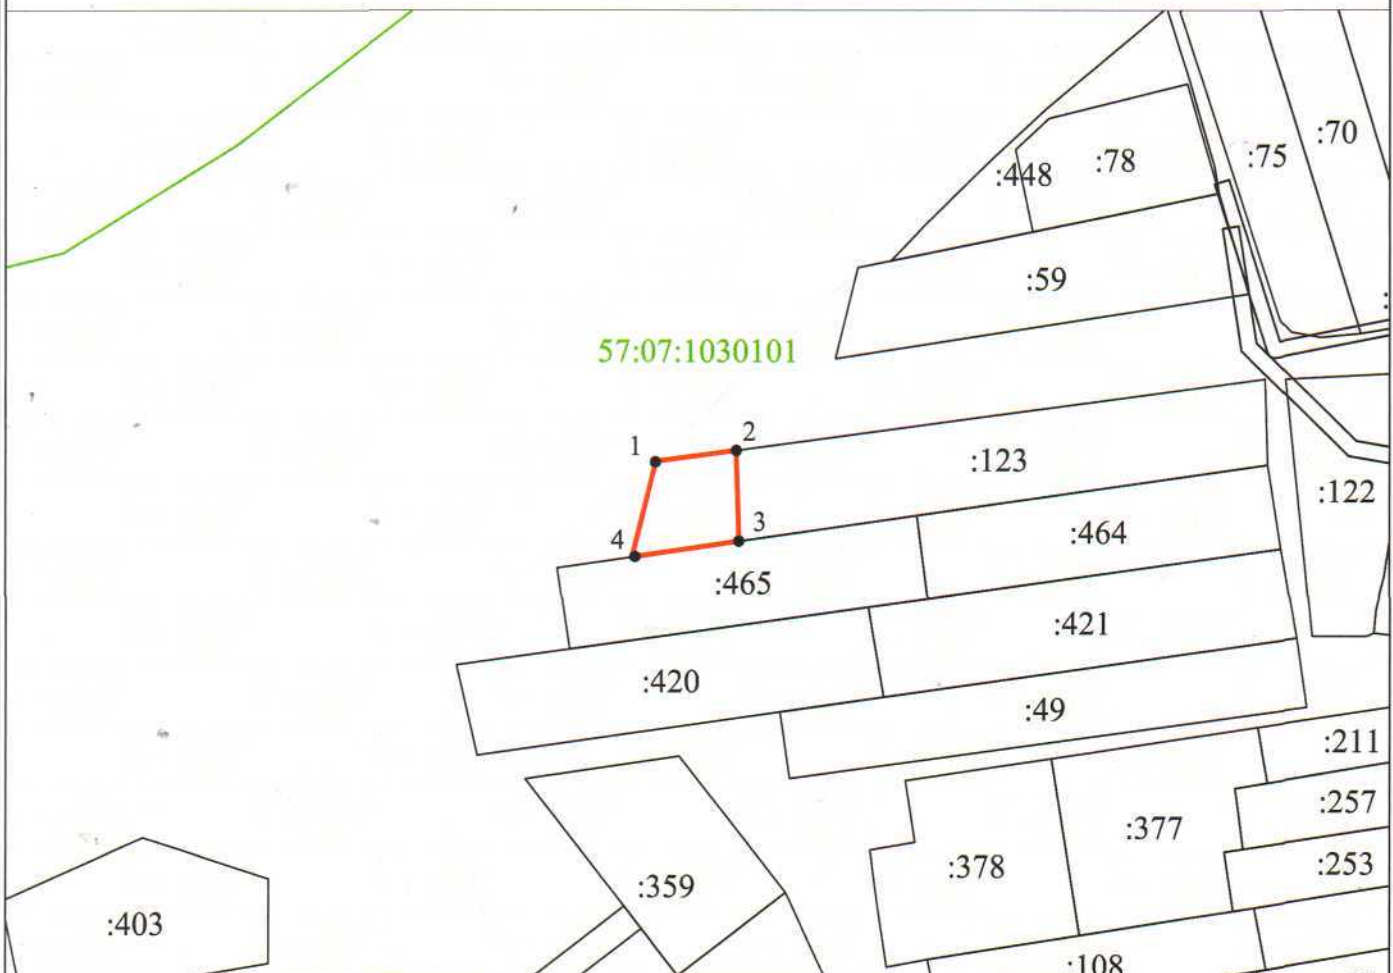

Масштаб 1:2000

Условные обозначения:

- ▬ - граница образуемого многоконтурного земельного участка
- :123 - граница и номер земельного участка, сведения о котором содержатся в ЕГРН
- 57:07:1030101 - номер кадастрового квартала
- МСК-57 - используемая система координат
- 1 - характерная точка границы, сведения о которой позволяют однозначно определить её на местности
- ▬ - граница кадастрового деления (кадастрового квартала)