


Утверждена _____

от _____ № _____

**СХЕМА РАСПОЛОЖЕНИЯ ЗЕМЕЛЬНОГО УЧАСТКА
ИЛИ ЗЕМЕЛЬНЫХ УЧАСТКОВ НА КАДАСТРОВОМ ПЛАНЕ ТЕРРИТОРИИ**

| Условный номер земельного участка | | |
|---------------------------------------|---------------|--------------------|
| Площадь земельного участка | | 1474м ² |
| Обозначение характерных точек границы | Координаты, м | |
| | X | Y |
| 1 | 2 | 3 |
| 1 | 294095.20 | 1241574.47 |
| 2 | 294103.34 | 1241593.30 |
| 3 | 294092.74 | 1241601.01 |
| 4 | 294069.34 | 1241614.68 |
| н5 | 294077.65 | 1241648.62 |
| н6 | 294060.94 | 1241656.33 |
| н7 | 294060.75 | 1241652.30 |
| н8 | 294060.53 | 1241647.05 |
| н9 | 294059.54 | 1241633.96 |
| н10 | 294055.40 | 1241622.41 |
| н11 | 294053.50 | 1241619.61 |
| 12 | 294046.36 | 1241609.30 |
| 13 | 294072.31 | 1241594.88 |
| 14 | 294076.27 | 1241602.61 |
| 15 | 294084.65 | 1241597.82 |
| 16 | 294076.76 | 1241583.64 |
| 1 | 294095.20 | 1241574.47 |

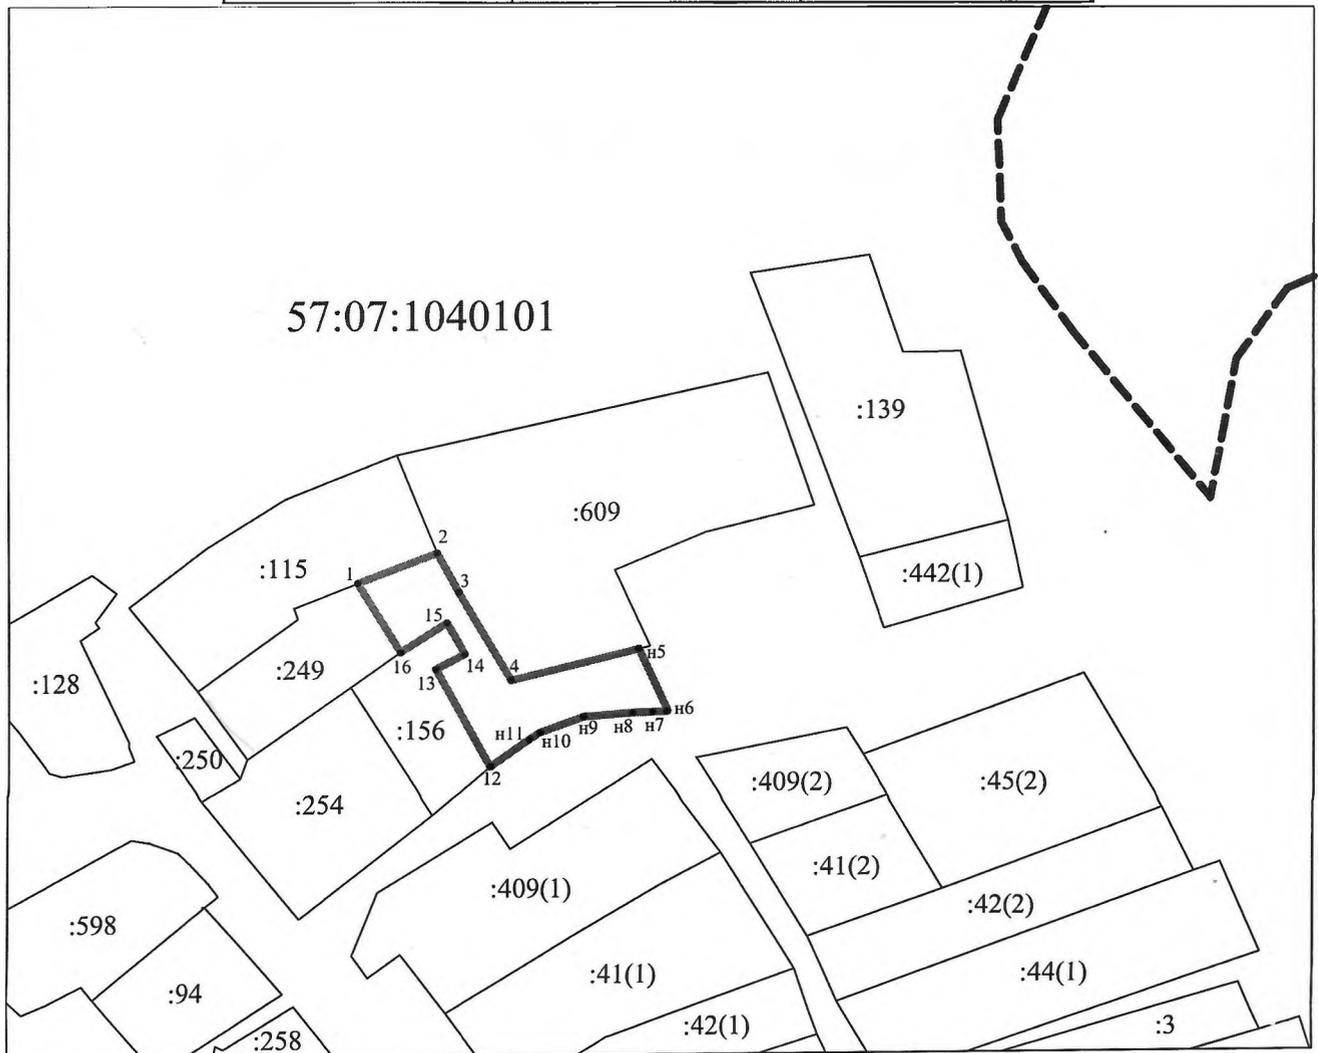

Условные обозначения:

Масштаб 1:2000

- - граница образуемого земельного участка
- :115** - граница и номер земельного участка, сведения о котором содержатся в ГКН
- 57:07:1040101 - номер кадастрового квартала
- - граница кадастрового квартала
- МСК-57** - используемая система координат