

Утверждена Постановлением администрации Дмитровского района  
Орловской области

(наименование документа об утверждении, включая наименования  
органов государственной власти или органов местного самоуправления,  
принявших решение об утверждении схемы или подписавших соглашение  
о перераспределении земельных участков)


от

года

№

**Схема расположения земельного участка или земельных участков на кадастровом  
плане территории**

Условный номер земельного участка: -		
Система координат МСК-57		
Площадь земельного участка 500 м <sup>2</sup>		
Обозначение характерных точек границ	Координаты, м	
	X	Y
1	2	3
н1	301554.66	1244087.82
н2	301583.47	1244108.61
н3	301574.22	1244119.61
н4	301546.41	1244099.50
н1	301554.66	1244087.82

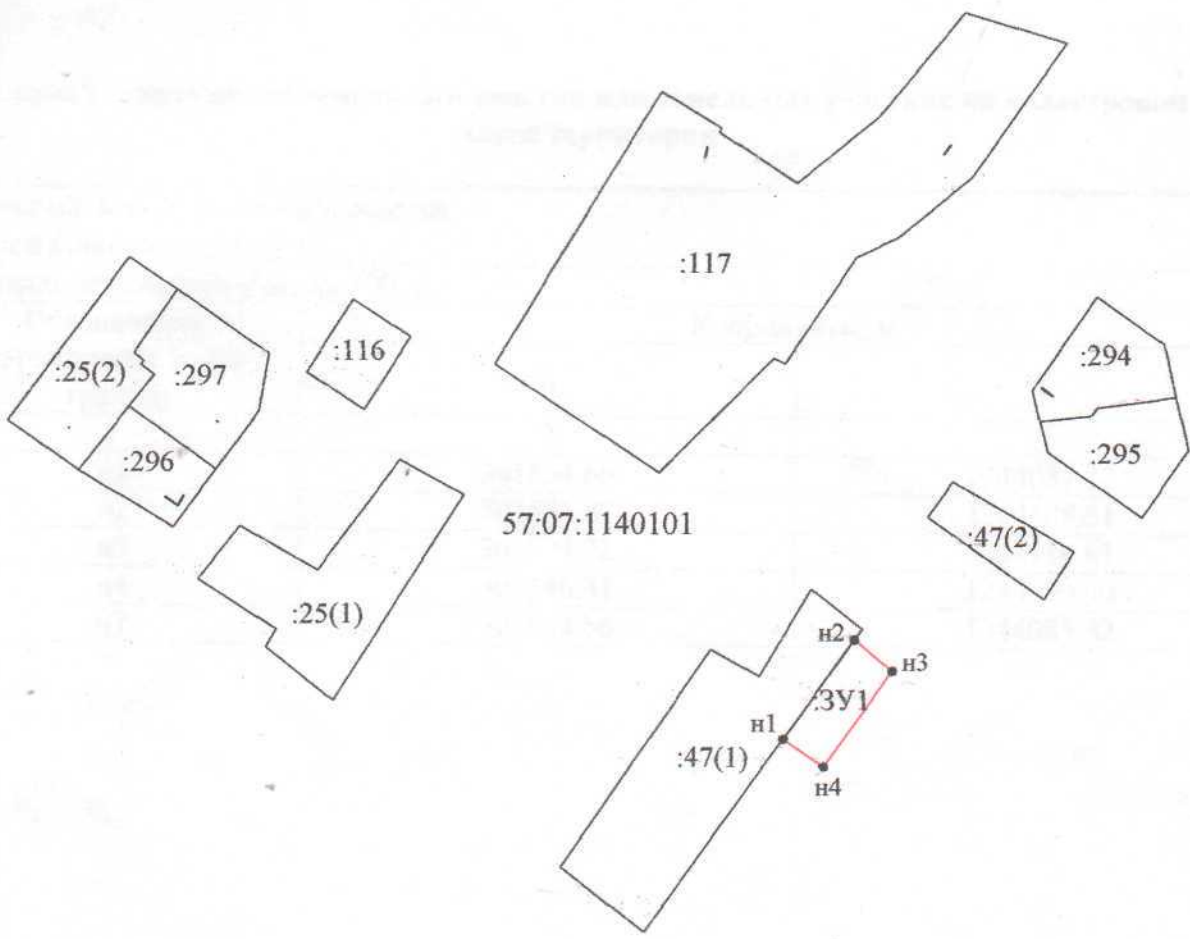

57:07:1140101

Масштаб 1:2200

Условные обозначения:	
	– граница существующего участка,
	– граница формируемого участка,
	– граница кадастрового квартала,
	– граница зоны с особыми условиями использования