

Приложение №1
К постановлению администрации Дмитровского района

От _____ 2019 № _____

Утверждена
Постановлением администрации Дмитровского района


От _____ 2019 № _____

**Схема расположения земельного участка или земельных участков на кадастровом плане территории
57:07:0560101**

Местоположение: Российская Федерация, Орловская область, Дмитровский район, с. Крупышино

Обеспечение доступа: земли (земельные участки) общего пользования

Условный номер земельного участка :ЗУ1		
Площадь земельного участка 1048 м²		
Обозначение характерных точек границ	Координаты, м	
	X	Y
1	2	3
10	313858,22	1250762,34
11	313862,66	1250776,34
12	313791,14	1250806,75
13	313786,79	1250795,31
10	313858,22	1250762,34

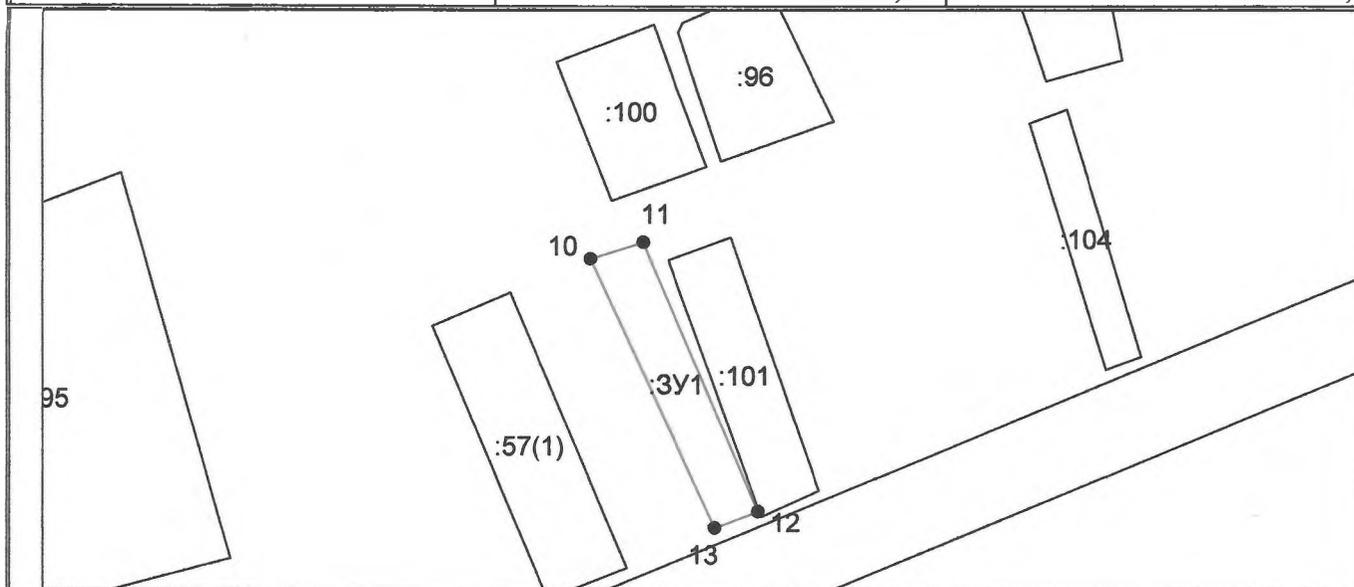

Система координат: МСК-57

Масштаб 1:2000

Условные обозначения:

- граница образуемого земельного участка,
- граница учтенного земельного участка,
- - - граница кадастрового квартала,
- — характерная точка границы земельного участка.
- :ЗУ1 — обозначение образованного земельного участка