


Утверждена  
 Постановлением  
 Администрации Дмитровского района  
 От \_\_\_\_\_ 2020 № \_\_\_\_\_

**Схема расположения земельного участка или земельных участков на кадастровом плане территории 57:07:1020101**

Местоположение: Орловская область, Дмитровский район, Долбенкинское с/п. п. Опека

Условный номер земельного участка — :3У1		
Площадь земельного участка 1063 м <sup>2</sup>		
Обозначение характерных точек границ	Координаты, м	
	X	Y
1	2	3
4	294905,51	1241250,45
5	294912,90	1241266,53
3	294904,86	1241270,77
2	294907,89	1241278,31
1	294886,30	1241288,18
6	294873,34	1241256,97
7	294872,57	1241255,11
8	294902,26	1241243,23
4	294905,51	1241250,45

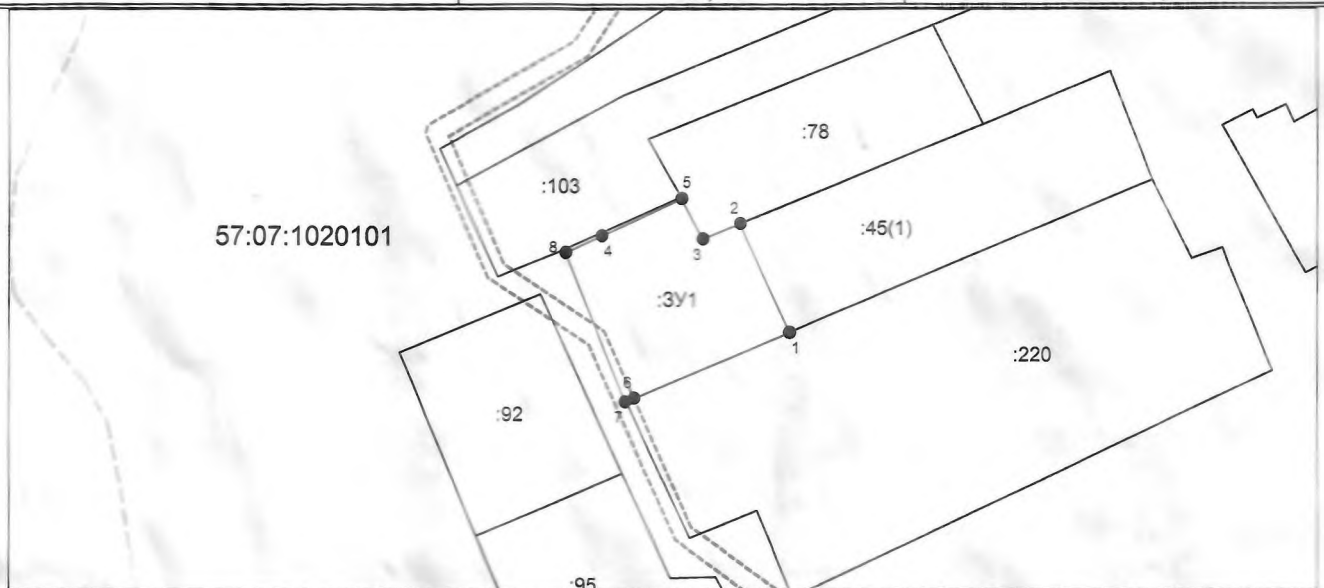

Система координат: МСК-57  
 Масштаб 1:1500

**Условные обозначения:**

- граница образуемого земельного участка.
- граница учтенного земельного участка,
- граница кадастрового квартала,
- 1 — характерная точка границы земельного участка.
- - - граница зоны с особыми условиями использования территорий
- :3У1 — обозначение образованного земельного участка