

Утверждена Постановлением администрации Дмитровского района
Орловской области

(наименование документа об утверждении, включая наименования
органов государственной власти или органов местного самоуправления,
принявших решение об утверждении схемы или подписавших соглашение
о перераспределении земельных участков)


от

года

№

**Схема расположения земельного участка или земельных участков на кадастровом
плане территории**

Условный номер земельного участка :-		
Система координат МСК-57		
Площадь земельного участка 600 м ²		
Обозначение характерных точек границ	Координаты, м	
	X	Y
1	2	3
н1	315529.89	1223539.89
н2	315536.47	1223565.86
н3	315514.87	1223571.86
н4	315508.33	1223545.87
н1	315529.89	1223539.89

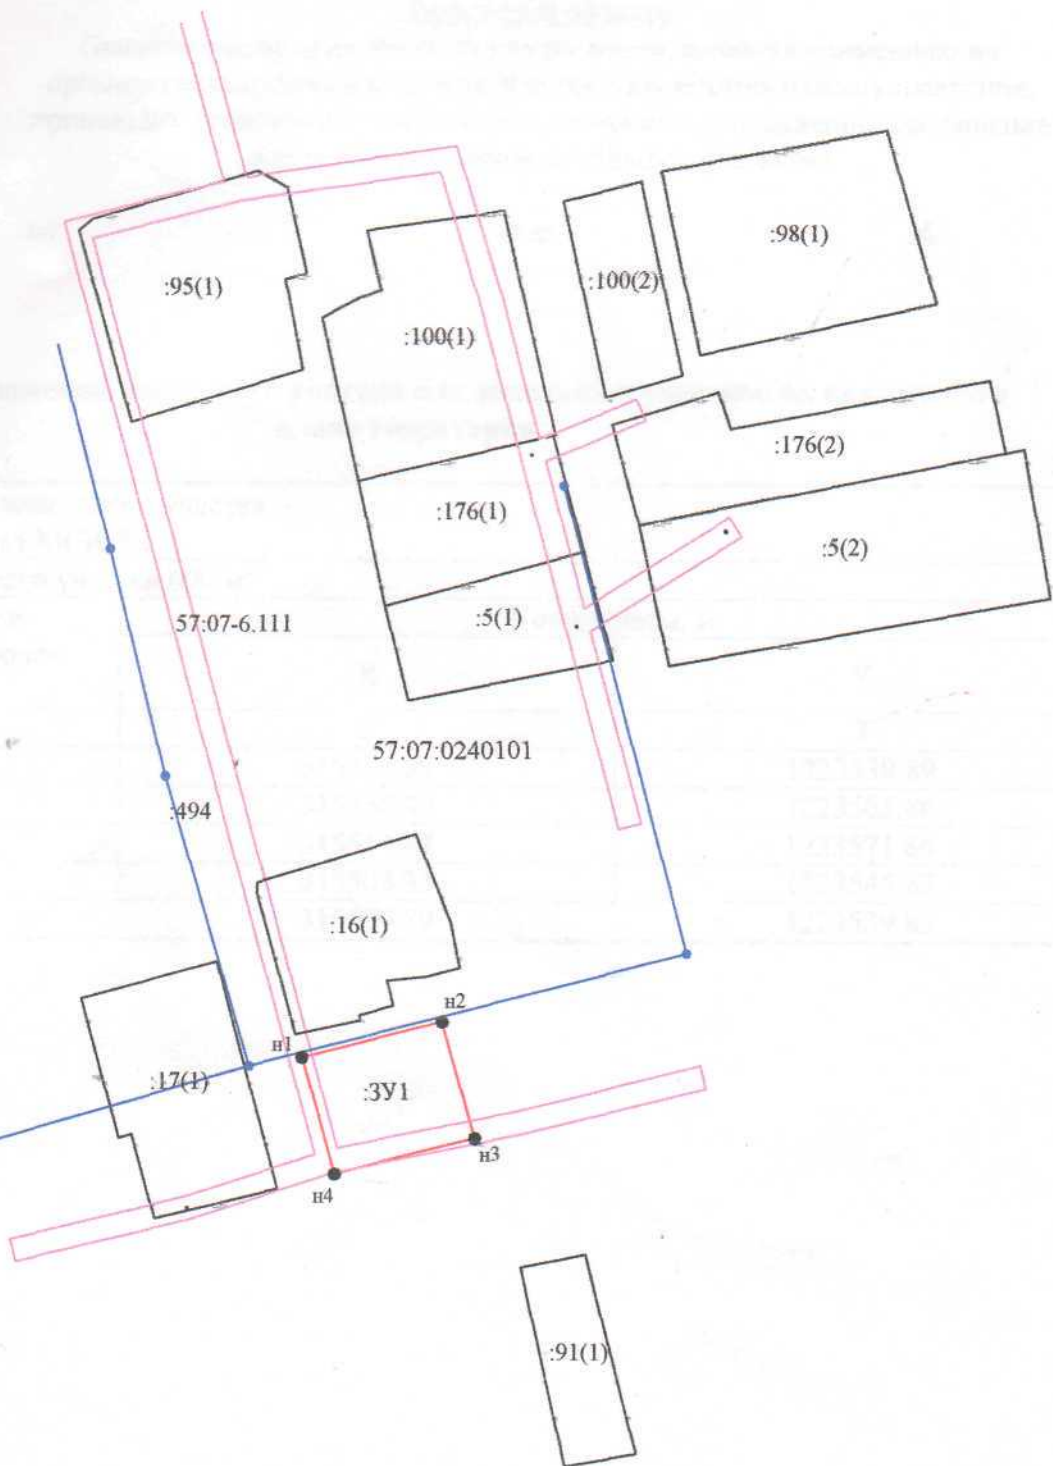

Масштаб 1:1400

Условные обозначения:

	– граница существующего участка,
	– граница формируемого участка,
	– граница кадастрового квартала,
	– граница зоны с особыми условиями использования