

Утверждена Постановлением администрации Дмитровского района
Орловской области

(наименование документа об утверждении, включая наименования
органов государственной власти или органов местного самоуправления,
принявших решение об утверждении схемы или подписавших соглашение
о перераспределении земельных участков)


от

года

№

**Схема расположения земельного участка или земельных участков на кадастровом
плане территории**

Условный номер земельного участка: -		
Система координат МСК-57		
Площадь земельного участка 5000 м ²		
Обозначение характерных точек границ	Координаты, м	
	X	Y
1	2	3
н1	313353.35	1227282.87
н2	313356.84	1227333.72
н3	313349.71	1227338.79
н4	313344.79	1227341.66
н5	313339.84	1227344.00
н6	313334.01	1227345.52
н7	313327.78	1227346.09
н8	313319.85	1227345.60
н9	313303.02	1227342.78
1	313272.99	1227335.50
2	313275.95	1227277.61
3	313310.77	1227279.42
н1	313353.35	1227282.87

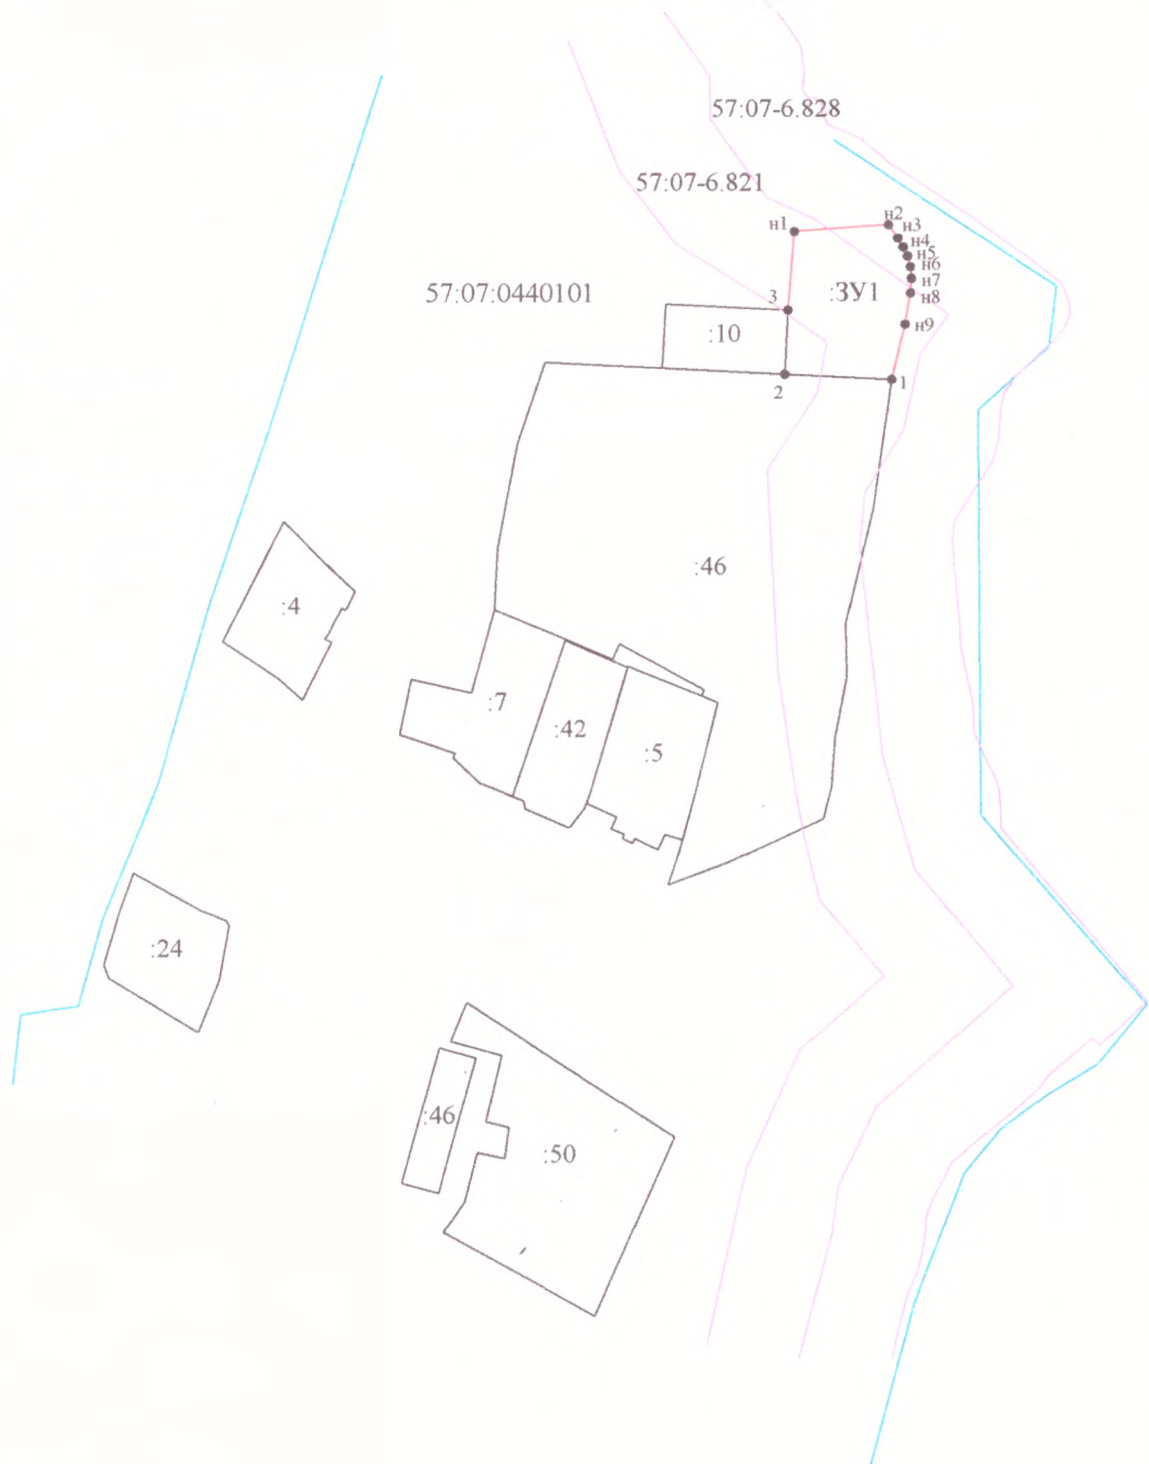

57:07-6.828
57:07-6.821
57:07:0440101

н1
н2
н3
н4
н5
н6
н7
н8
н9

Условные обозначения:

	– граница существующего участка,
	– граница формируемого участка,
	– граница кадастрового квартала,
	– граница зоны с особыми условиями использования

Масштаб 1:4100