

Утверждена Постановлением администрации Дмитровского района
Орловской области

(наименование документа об утверждении, включая наименования
органов государственной власти или органов местного самоуправления,
принявших решение об утверждении схемы или подписавших соглашение
о перераспределении земельных участков)


от

года

№

**Схема расположения земельного участка или земельных участков на кадастровом
плане территории**

Условный номер земельного участка: -		
Система координат МСК-57		
Площадь земельного участка 350 м ²		
Обозначение характерных точек границ	Координаты, м	
	X	Y
1	2	3
н1	307206.37	1227931.09
н2	307211.10	1227945.87
1	307188.67	1227952.16
н3	307183.88	1227938.74
н1	307206.37	1227931.09

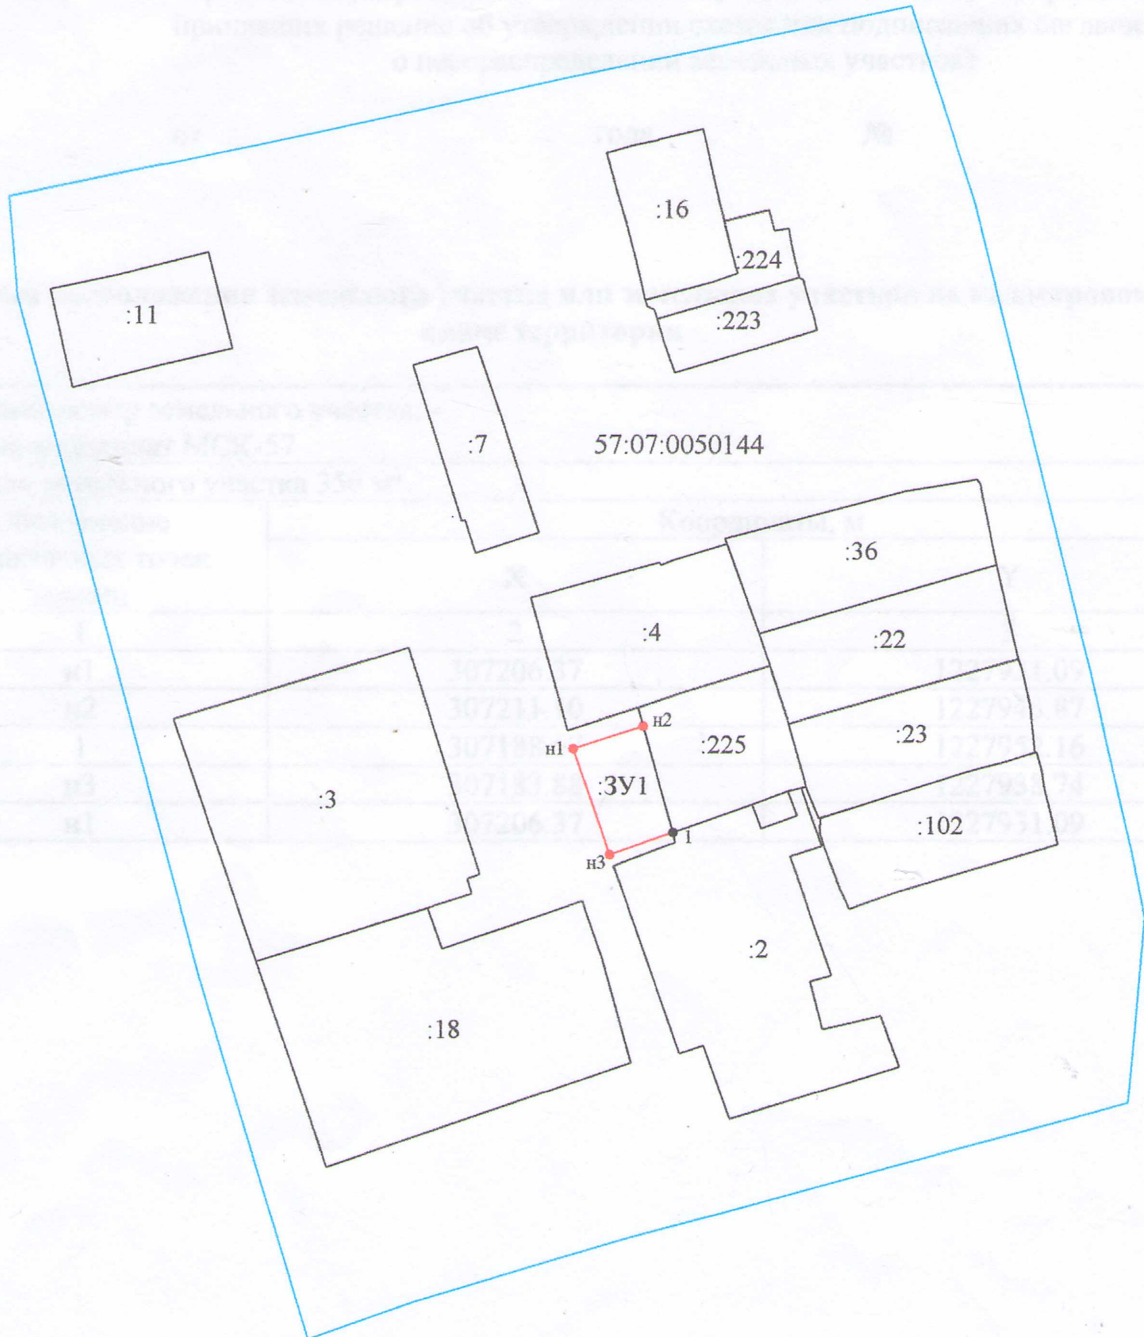

57:07:0050144

Масштаб 1:1600

Условные обозначения:	
	– граница существующего участка,
	– граница формируемого участка,
	– граница кадастрового квартала,
	– граница зоны с особыми условиями использования