

Утверждена Постановлением администрации Дмитровского района
Орловской области

(наименование документа об утверждении, включая наименования
органов государственной власти или органов местного самоуправления,
принявших решение об утверждении схемы или подписавших соглашение
о перераспределении земельных участков)


от

года

№

**Схема расположения земельного участка или земельных участков на кадастровом
плане территории**

Условный номер земельного участка: -		
Система координат МСК-57		
Площадь земельного участка 1500 м ²		
Обозначение характерных точек границ	Координаты, м	
	X	Y
1	2	3
н1	297783.15	1241215.22
н2	297814.25	1241224.68
н3	297803.14	1241261.66
н4	297767.71	1241266.62
н1	297783.15	1241215.22

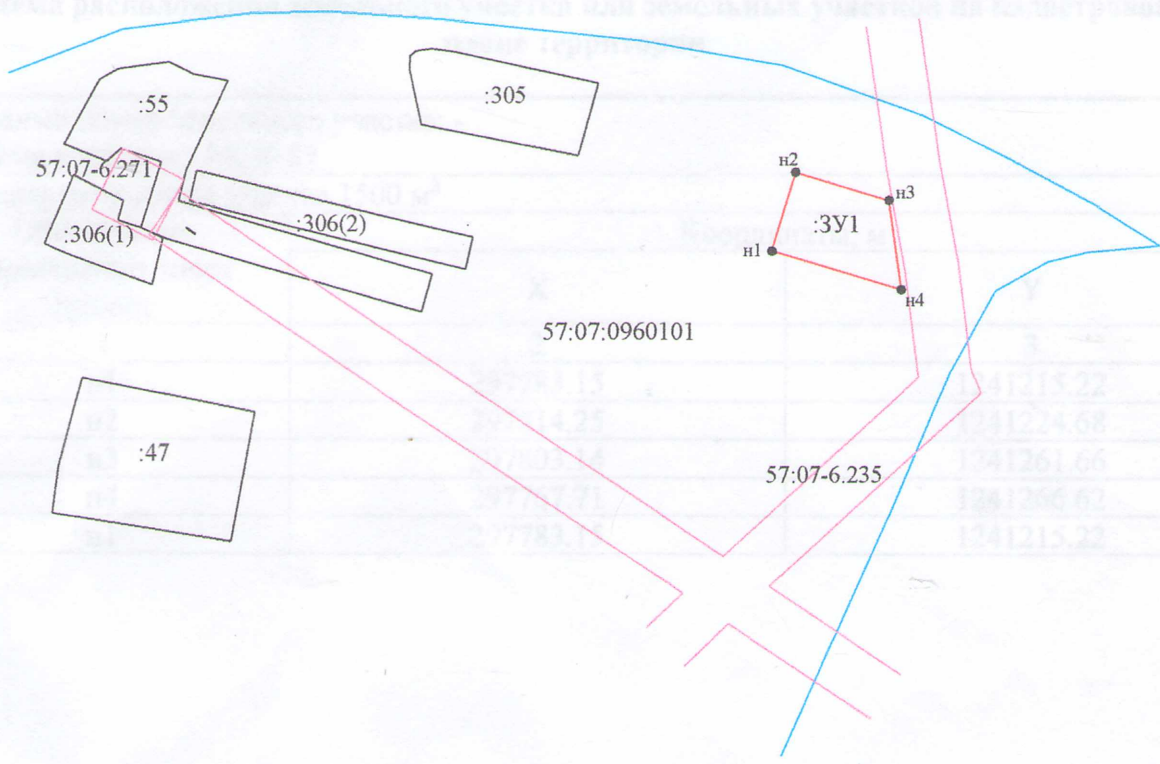

Масштаб 1:3000

Условные обозначения:	
	— граница существующего участка,
	— граница формируемого участка,
	— граница кадастрового квартала,
	— граница зоны с особыми условиями использования