

Утверждена Постановлением администрации Дмитровского района
Орловской области

(наименование документа об утверждении, включая наименования
органов государственной власти или органов местного самоуправления,
принявших решение об утверждении схемы или подписавших соглашение
о перераспределении земельных участков)

от


года

№

**Схема расположения земельного участка или земельных участков на кадастровом
плане территории**

Условный номер земельного участка: -		
Система координат МСК-57		
Площадь земельного участка 30 м ²		
Обозначение характерных точек границ	Координаты, м	
	X	Y
1	2	3
н1	313910.18	1251028.71
н2	313910.33	1251033.70
н3	313904.33	1251033.89
н4	313904.18	1251028.89
н1	313910.18	1251028.71

Условные обозначения:	
-----	граница земельного участка
-----	граница кадастрового участка
-----	граница территории
-----	граница населенного пункта
-----	граница территории с особыми условиями использования территории
-----	граница территории с особыми условиями использования территории

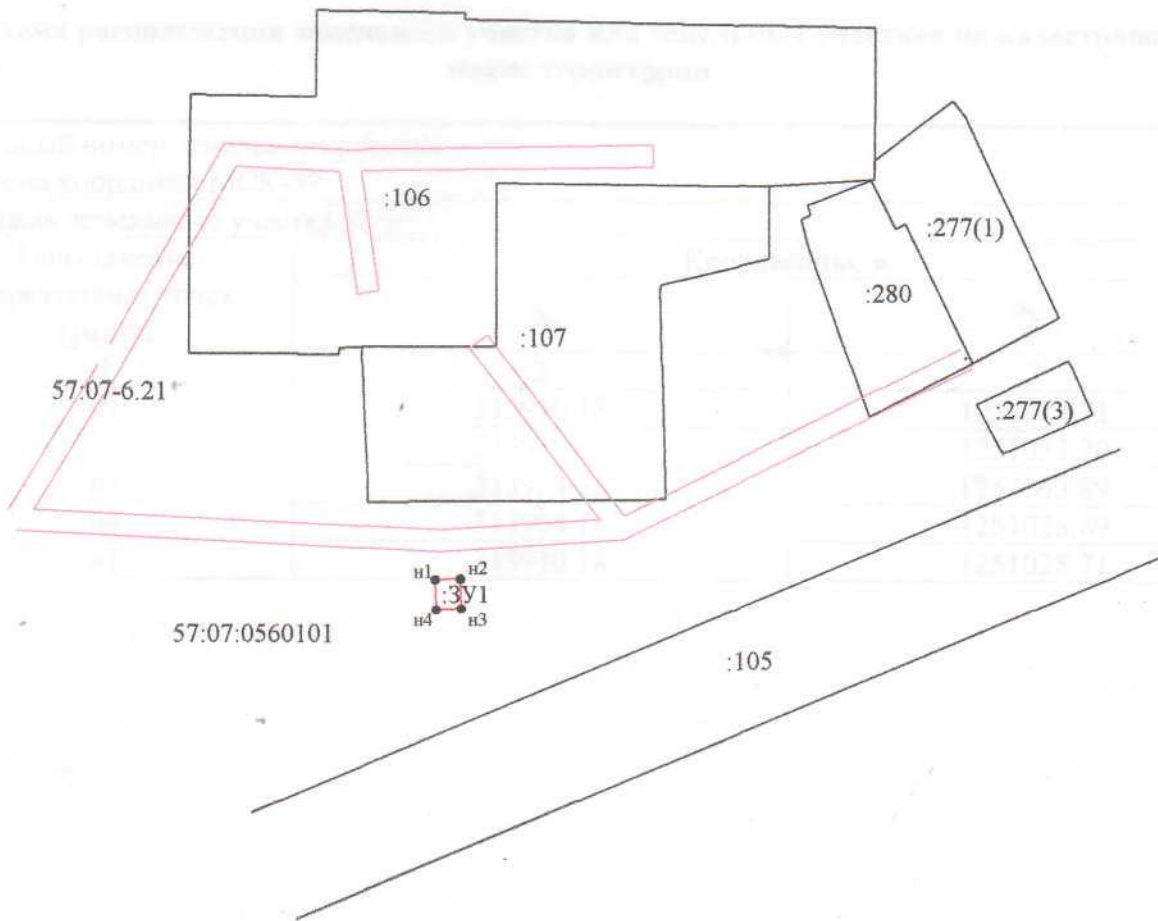

57:07:0560101

н1
н2
н3
н4
:3У1

Условные обозначения:

- граница существующего участка,
- граница формируемого участка,
- граница кадастрового квартала,
- граница зоны с особыми условиями использования

Масштаб 1:1500