

Утверждена Постановлением администрации Дмитровского района
Орловской области
 (наименование документа об утверждении, включая наименования
 органов государственной власти или органов местного самоуправления,
 принявших решение об утверждении схемы или подписавших соглашение
 о перераспределении земельных участков)

от

года

№

**Схема расположения земельного участка или земельных участков на кадастровом
 плане территории**


Условный номер земельного участка: -		
Система координат МСК-57		
Площадь земельного участка 30 м ²		
Обозначение характерных точек границ	Координаты, м	
	X	Y
1	2	3
н1	313910.63	1251043.70
н2	313910.78	1251048.70
н3	313904.78	1251048.88
н4	313904.63	1251043.88
н1	313910.63	1251043.70

Условные обозначения:
 — граница с соседним участком
 — граница кадастрового участка
 — граница земельного участка
 — граница с объектом недвижимости
 — граница с объектом недвижимости
 — граница с объектом недвижимости

Масштаб 1:1500



Утверждена Генеральным директором Администрации муниципального района
Калужской области
Департаментом государственного кадастра недвижимости
Министерства экономического развития Российской Федерации
в соответствии с утвержденными правилами землепользования и застройки
и сформированными кадастровыми участками

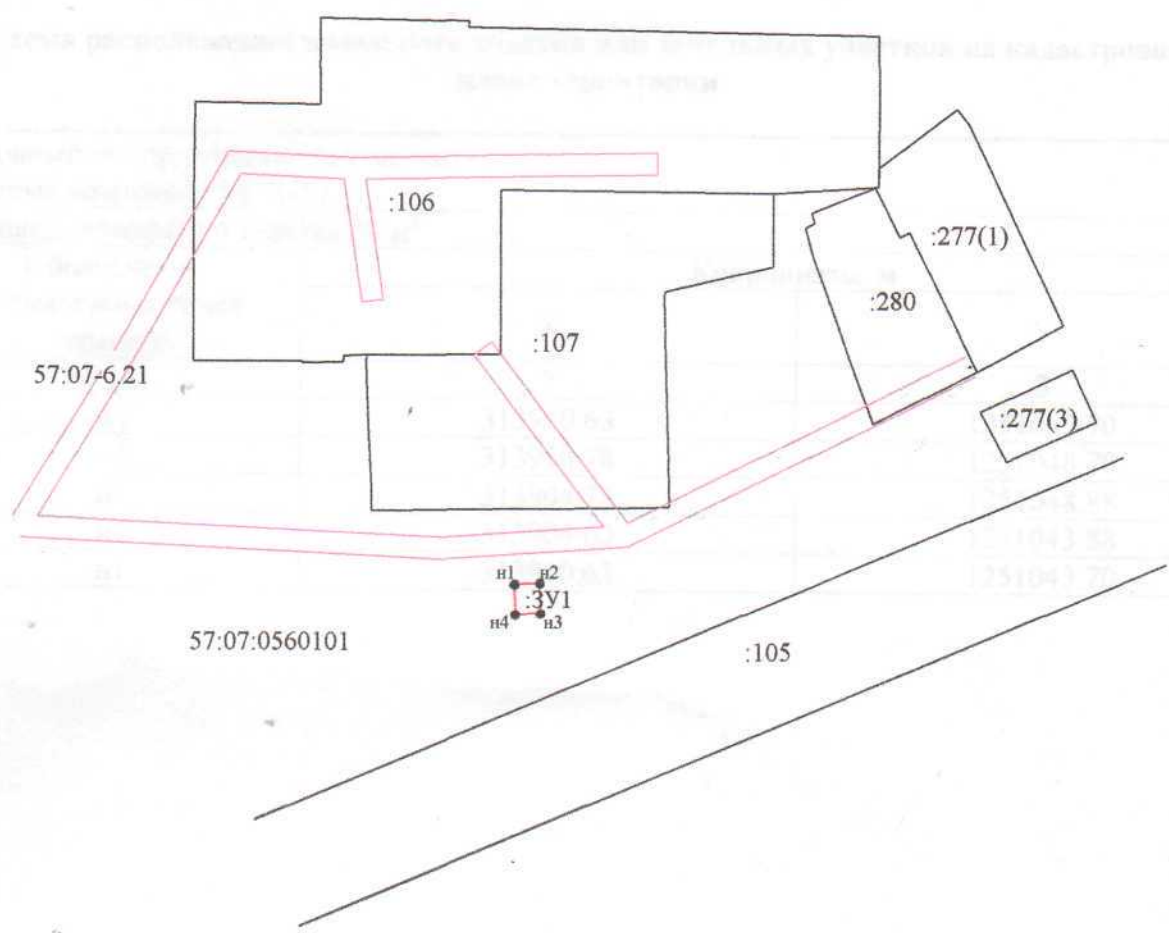

57:07:0560101

:105

Масштаб 1:1500

Условные обозначения:	
	– граница существующего участка,
	– граница формируемого участка,
	– граница кадастрового квартала,
	– граница зоны с особыми условиями использования