


Утверждено: \_\_\_\_\_

от \_\_\_\_\_ № \_\_\_\_\_

### СХЕМА РАСПОЛОЖЕНИЯ ЗЕМЕЛЬНОГО УЧАСТКА ИЛИ ЗЕМЕЛЬНЫХ УЧАСТКОВ НА КАДАСТРОВOM ПЛАНЕ ТЕРРИТОРИИ

Условный номер земельного участка		
Площадь земельного участка		2000м <sup>2</sup>
Обозначение характерных точек границы	Координаты, м	
	X	Y
1	2	3
n1	293176,32	1241419,92
n2	293180,36	1241452,95
n3	293119,71	1241446,14
n4	293114,41	1241412,82
n1	293176,32	1241419,92

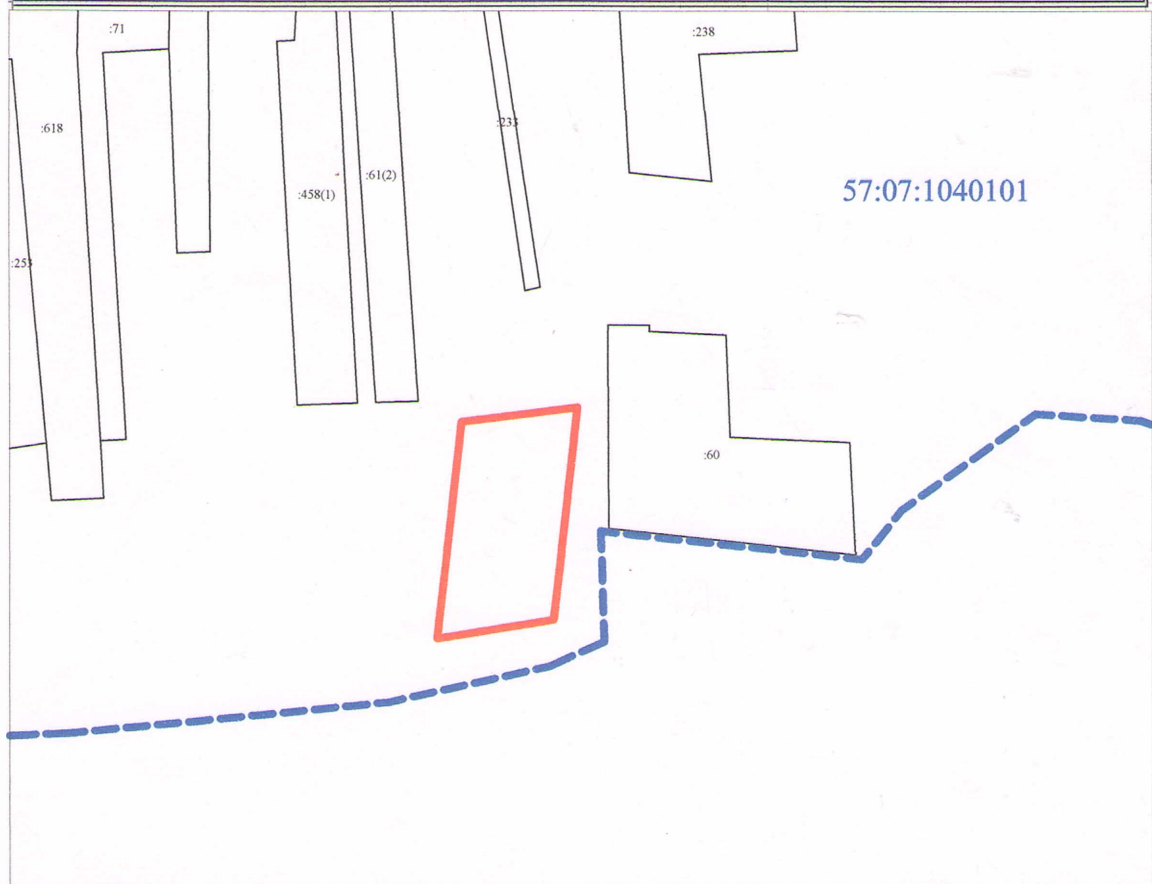

Масштаб 1:2000

Условные обозначения:

- граница образуемого земельного участка

- граница и номер земельного участка, сведения о котором содержатся в ГКН

- граница кадастрового квартала

57:07:1040101 - номер кадастрового квартала

МСК-57 - используемая система координат