

Утверждена Постановлением администрации Дмитровского района
Орловской области

(наименование документа об утверждении, включая наименования
органов государственной власти или органов местного самоуправления,
принявших решение об утверждении схемы или подписавших соглашение
о перераспределении земельных участков)


от

года

№

**Схема расположения земельного участка или земельных участков на кадастровом
плане территории**

Условный номер земельного участка: -		
Система координат МСК-57		
Площадь земельного участка 30 м ²		
Обозначение характерных точек границ	Координаты, м	
	X	Y
1	2	3
н1	312092.55	1244557.28
н2	312098.07	1244559.63
н3	312096.11	1244564.23
н4	312090.59	1244561.88
н1	312092.55	1244557.28

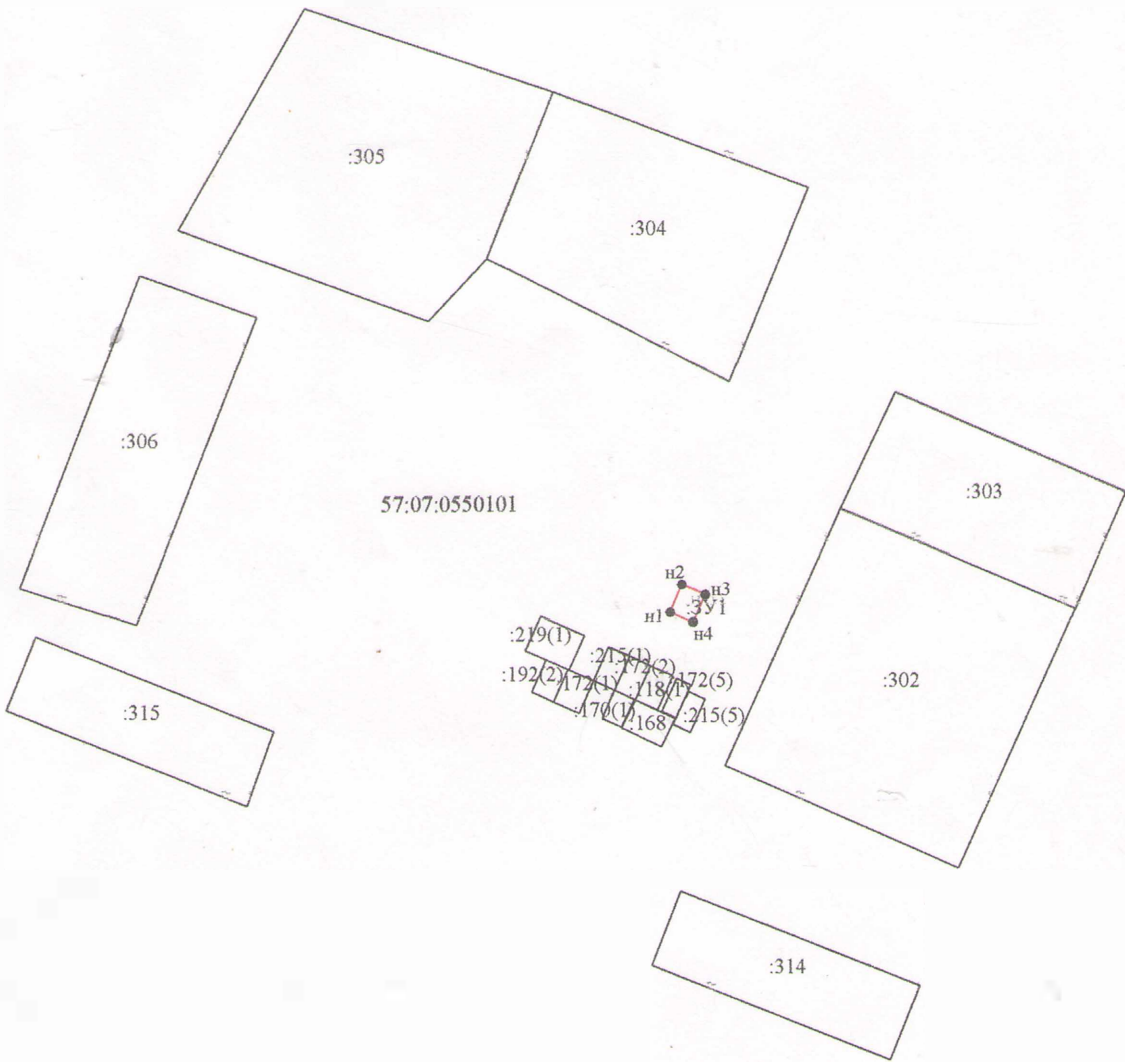

57:07:0550101



219(1) 215(1) 215(2)
192(2) 177(1) 118(1) 172(5)
170(1) 168 215(5)

Масштаб 1:1500

Условные обозначения:

- граница существующего участка,
- граница формируемого участка,
- граница кадастрового квартала,
- граница зоны с особыми условиями использования