

Утверждена

(наименование документа об утверждении, включая наименование

органов государственной власти или органов местного самоуправления

принявших решение об утверждении схемы или подписавших

соглашение о перераспределении земельных участков)


Схема расположения земельного участка на кадастровом плане территории

Условный номер -

Площадь земельного участка-3933 кв.м.

Система координат МСК-57

Масштаб 1:5000

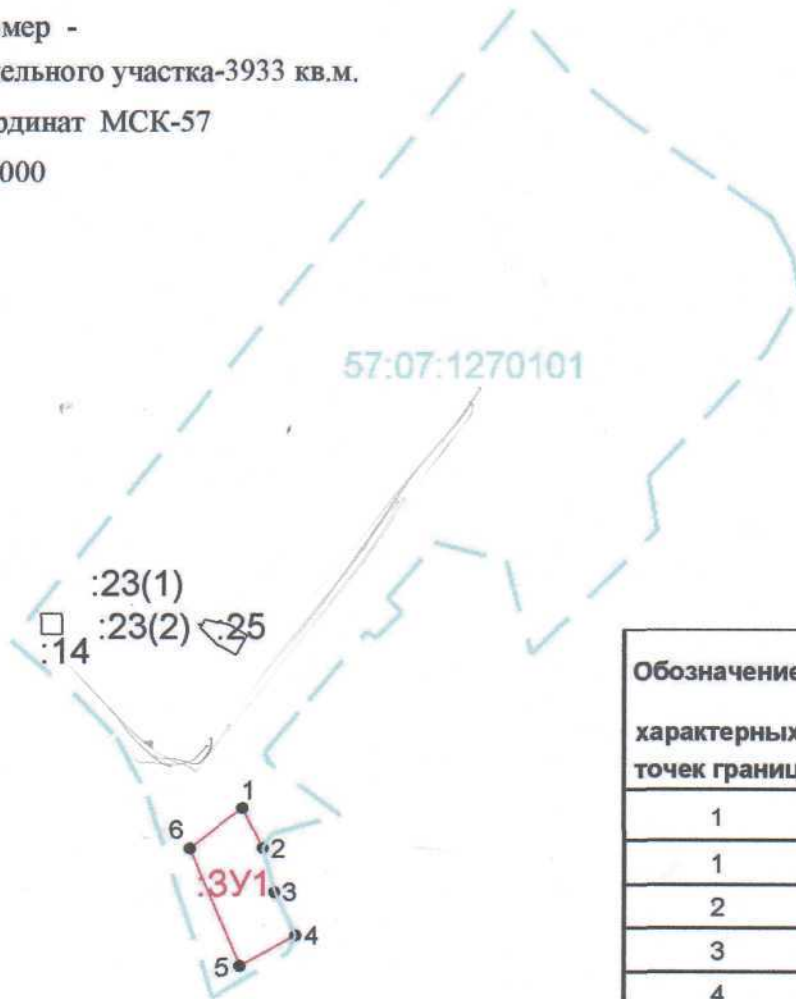

Обозначение характерных точек границ	Координаты, м	
	X	Y
1	2	3
1	295017,59	1233012,36
2	294990,27	1233025,84
3	294960,70	1233034,20
4	294931,12	1233048,49
5	294910,01	1233010,66
6	294990,62	1232976,34
1	295017,59	1233012,36

Условные обозначения:

- - - - - Граница кадастрового квартала
- - - - - Вновь образованная часть границы земельного участка, сведения о которой достаточны для определения ее местоположения
- - - - - Существующая часть границы, имеющиеся в ЕГРН сведения о которой достаточны для определения ее местоположения
- 57:07:1270101 - Надпись номера кадастрового квартала
- :3У1 - Обозначение земельного участка
- :14 - Надпись кадастрового номера, включенного в ЕГРН
- 1 - Надпись характерной точки границы, сведения о которой позволяют однозначно определить ее положение на местности