

Утверждена

(наименование документа об утверждении, включая наименования

органов государственной власти или органов местного самоуправления


принявших решение об утверждении схемы

или подписавших соглашение о перераспределении земельных участков )

от \_\_\_\_\_ № \_\_\_\_\_

Схема расположения земельного участка или земельных участков на  
кадастровом плане территории

Условный номер земельного участка		
Площадь земельного участка		1700м <sup>2</sup>
Обозначение характерных точек границы	Координаты, м	
	X	Y
1	2	3
1	294560,96	1241035,80
2	294573,40	1241063,26
3	294538,19	1241097,71
4	294521,59	1241065,82
5	294519,22	1241061,25
1	294560,96	1241035,80

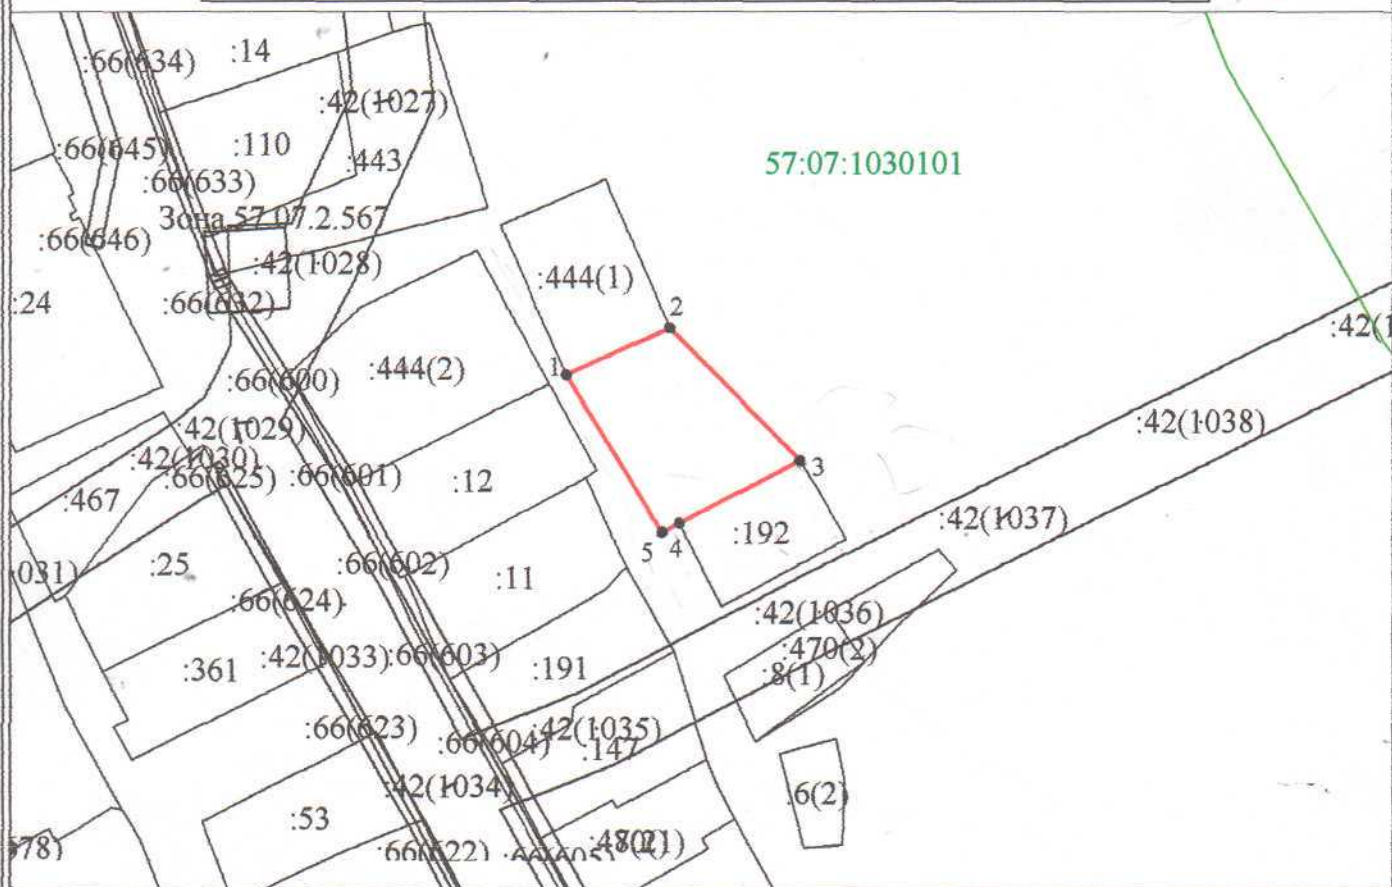

Масштаб 1:2000

Условные обозначения:

— граница образуемого многоконтурного земельного участка

— :192 - граница и номер земельного участка, сведения о котором содержатся в ЕГРН

57:07:1030101 - номер кадастрового квартала

МСК-57 - используемая система координат

• 1 - характерная точка границы, сведения о которой позволяют однозначно определить её на местности

— граница кадастрового деления (кадастрового квартала)