


Утверждена	
Постановлением	
(наименование документа об утверждении, включая наименования	
Администрации	
органов государственной власти или органов местного	
Дмитровского района	
самоуправления, принявших решение об утверждении схемы	
Орловской области	
или подписавших соглашение о перераспределении земельных участков)	
от	№

Схема расположения земельного участка или земельных участков на кадастровом плане территории

Условный номер земельного участка		
Площадь земельного участка		4999 м ²
Обозначение характерных точек границы	Координаты, м	
	X	Y
1	2	3
n1	304852,59	1223041,86
n2	304862,97	1223053,80
n3	304877,35	1223096,02
n4	304834,13	1223164,60
n5	304798,28	1223138,65
n6	304828,02	1223102,66
n7	304808,50	1223080,24
n1	304852,59	1223041,86

:70(213)

57:07:0010301

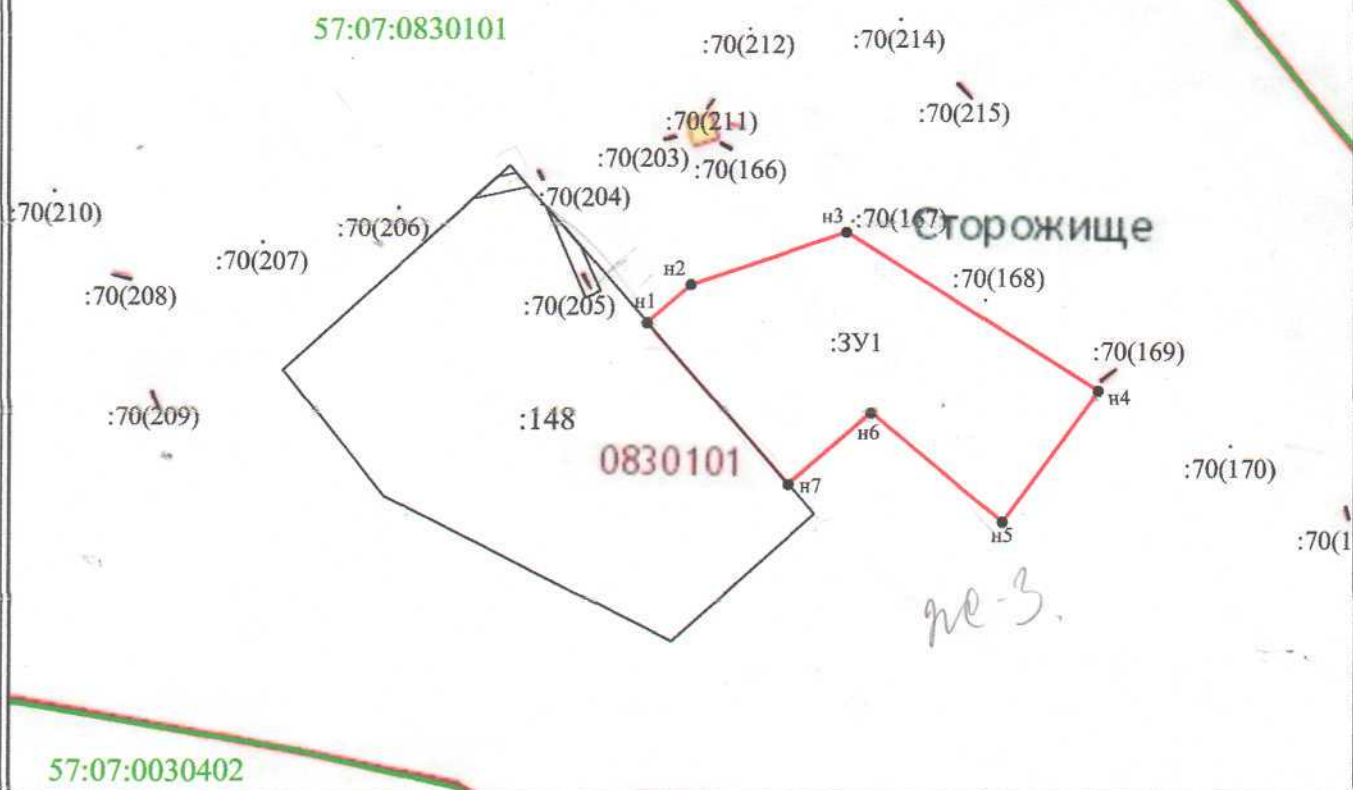

Масштаб 1:2000

Используемая система координат МСК-57

Условные обозначения:

- n1 - характерная точка границы образуемого земельного участка
- граница образуемого земельного участка
- :148 - граница и номер земельного участка, сведения о котором содержатся в ЕГРН
- граница кадастрового деления

57:07:0830101 - номер кадастрового квартала