

Утверждена

(наименование документа об утверждении, включая наименования

органов государственной власти или органов местного

самоуправления, принявших решение об утверждении схемы


или подписавших соглашение о перераспределении земельных участков)

от _____ № _____

Схема расположения земельного участка или земельных участков на кадастровом плане территории

Условный номер земельного участка		
Площадь земельного участка		21000м ²
Обозначение характерных точек границы	Координаты, м	
	X	Y
1	2	3
n1	5828150.56	2227061.89
n2	5828119.39	2227074.49
n3	5828088.22	2227081.09
n4	5827967.33	2226800.92
n5	5828031.77	2226778.43
n6	5828109.74	2226955.32
n1	5828150.56	2227061.89

57:07:0020101

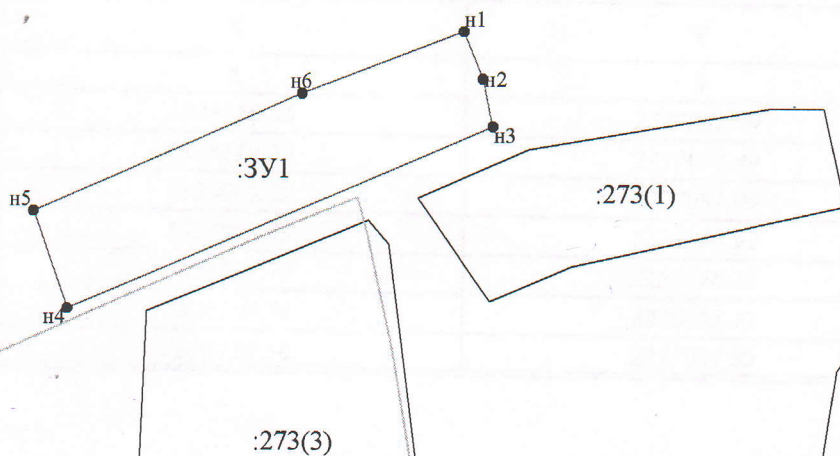

Масштаб 1:5000

Условные обозначения:

- n1 - характерная точка границы, сведения о которой позволяют однозначно определить её на местности
- - вновь образованная часть границы, сведения о которой достаточны для определения её местоположения
- - граница кадастрового деления
- :3У1 - обозначение земельного участка