

Утверждена Постановлением администрации Дмитровского района  
Орловской области

(наименование документа об утверждении, включая наименования  
органов государственной власти или органов местного самоуправления,  
принявших решение об утверждении схемы или подписавших соглашение  
о перераспределении земельных участков)

от

года

№


**Схема расположения земельного участка или земельных участков на кадастровом  
плане территории**

Условный номер земельного участка: -		
Система координат МСК-57		
Площадь земельного участка 308 м <sup>2</sup>		
Обозначение характерных точек границ	Координаты, м	
	X	Y
1	2	3
н1	301596.97	1244109.97
н2	301603.69	1244115.96
н3	301581.85	1244142.02
н4	301574.89	1244136.27
н1	301596.97	1244109.97

Условные обозначения:

- граница государственного участка
- граница федерального участка
- граница кадастрового участка
- граница земельного участка
- граница земельного участка

Масштаб 1:2500

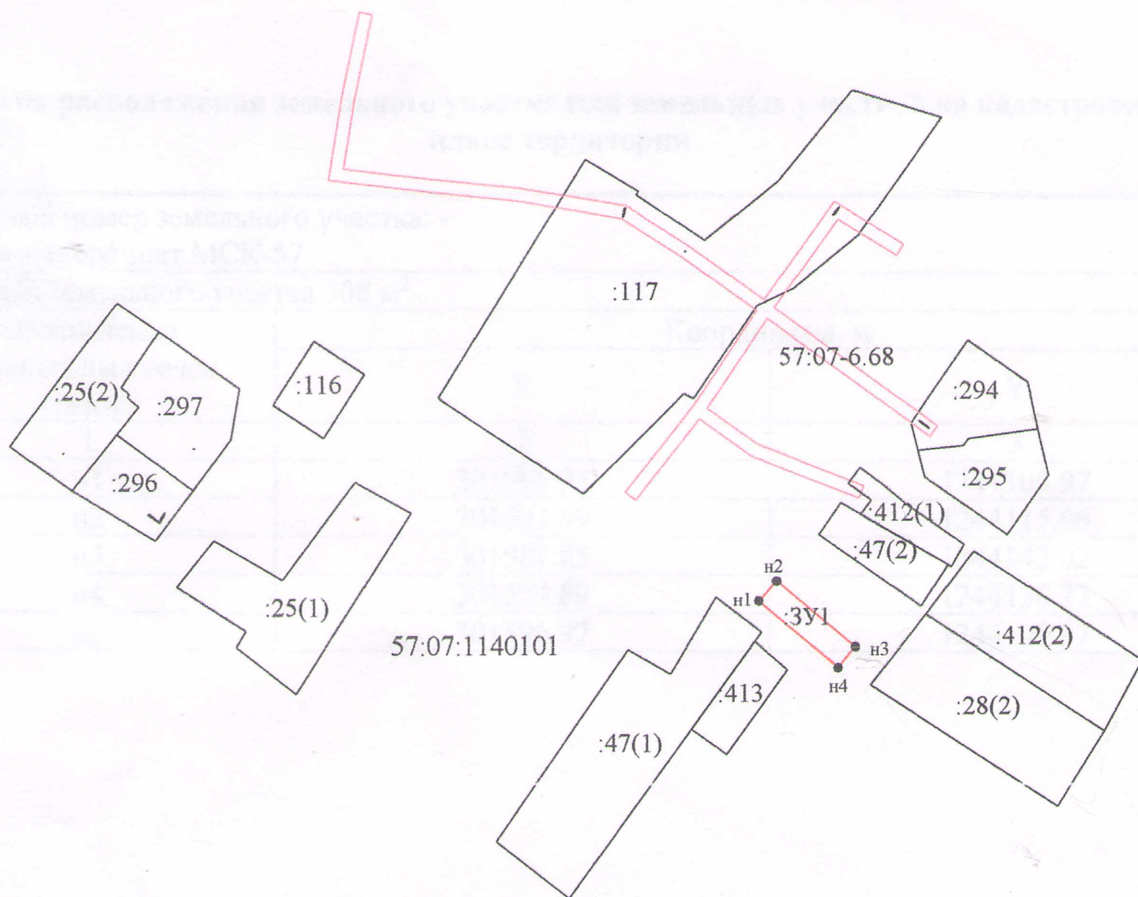

Масштаб 1:2500

**Условные обозначения:**

- граница существующего участка,
- граница формируемого участка,
- граница кадастрового квартала,
- граница зоны с особыми условиями использования