

Утверждена

(наименование документа об утверждении, включая наименования

органов государственной власти или органов местного


самоуправления, принявших решение об утверждении схемы

или подписавших соглашение о перераспределении земельных участков)

от _____ № _____

Схема расположения земельного участка или земельных участков на кадастровом плане территории

Условный номер земельного участка			
Площадь земельного участка		5000м ²	
Обозначение характерных точек границы	Координаты, м		
	X	Y	
1	2	3	
n1	300399,45	1235451,04	
n2	300416,73	1235525,21	
n3	300350,39	1235535,90	
n4	300349,20	1235531,16	
n5	300343,55	1235503,13	
n6	300339,15	1235476,91	
n7	300337,25	1235461,06	
n1	300399,45	1235451,04	

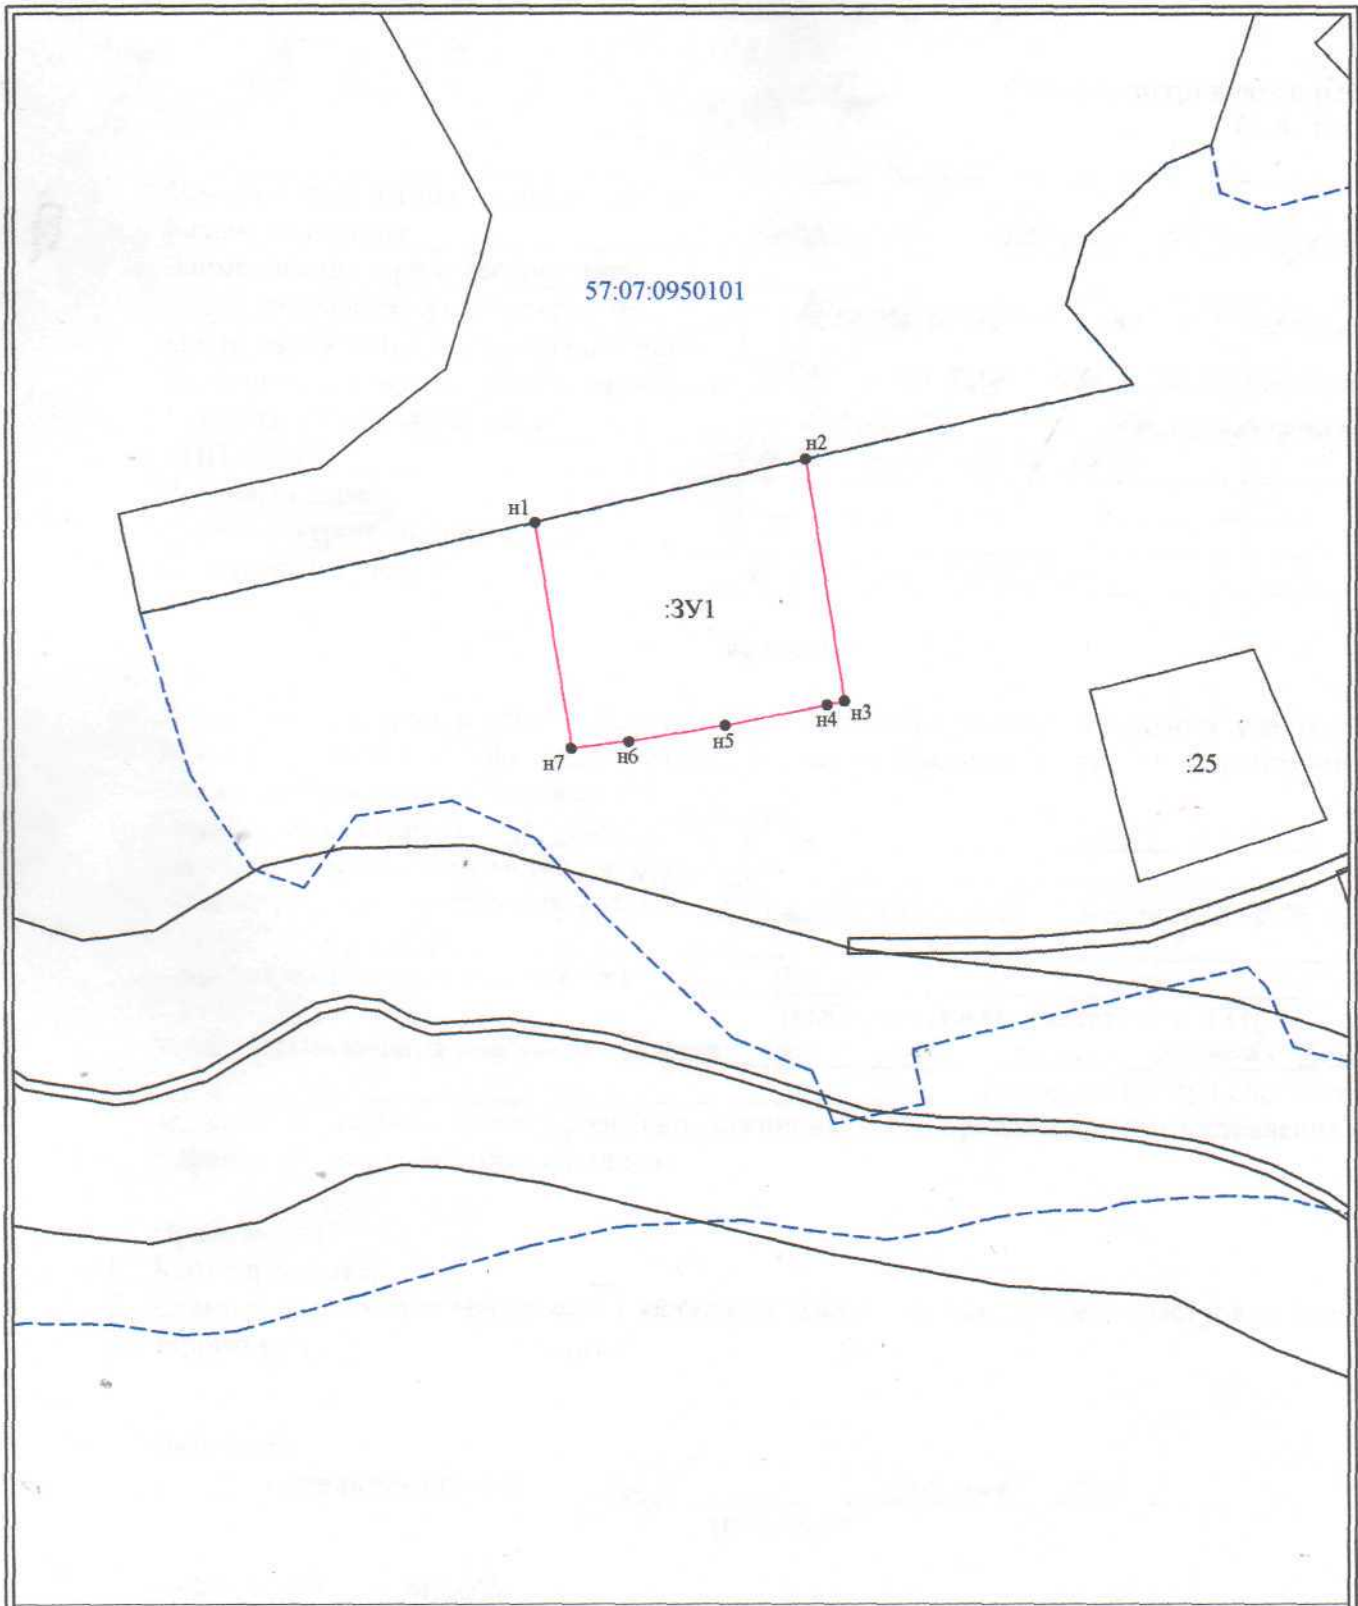

Условные обозначения:

Масштаб 1:2000

● 1 - характерная точка границы, сведения о которой позволяют однозначно определить её на местности

— (red) - вновь образованная часть границы земельного участка

- - - (blue) - граница кадастрового квартала

:ЗУ1 - обозначение земельного участка

— (black) - граница земельного участка, сведения о котором внесены в ЕГРН

57:07:0950101 - обозначение кадастрового квартала

используемая система координат - МСК-57