


Утверждена Постановлением администрации Дмитровского района от _____ № _____

СХЕМА РАСПОЛОЖЕНИЯ ЗЕМЕЛЬНОГО УЧАСТКА ИЛИ ЗЕМЕЛЬНЫХ УЧАСТКОВ НА КАДАСТРОВOM ПЛАНЕ ТЕРРИТОРИИ

Условный номер земельного участка		
Площадь земельного участка		5000 м ²
Обозначение характерных точек границы	Координаты, м	
	X	Y
1	2	3
n1	293347,61	1240365,87
n2	293394,70	1240464,69
n3	293352,11	1240484,76
n4	293307,78	1240390,64
n1	293347,61	1240365,87

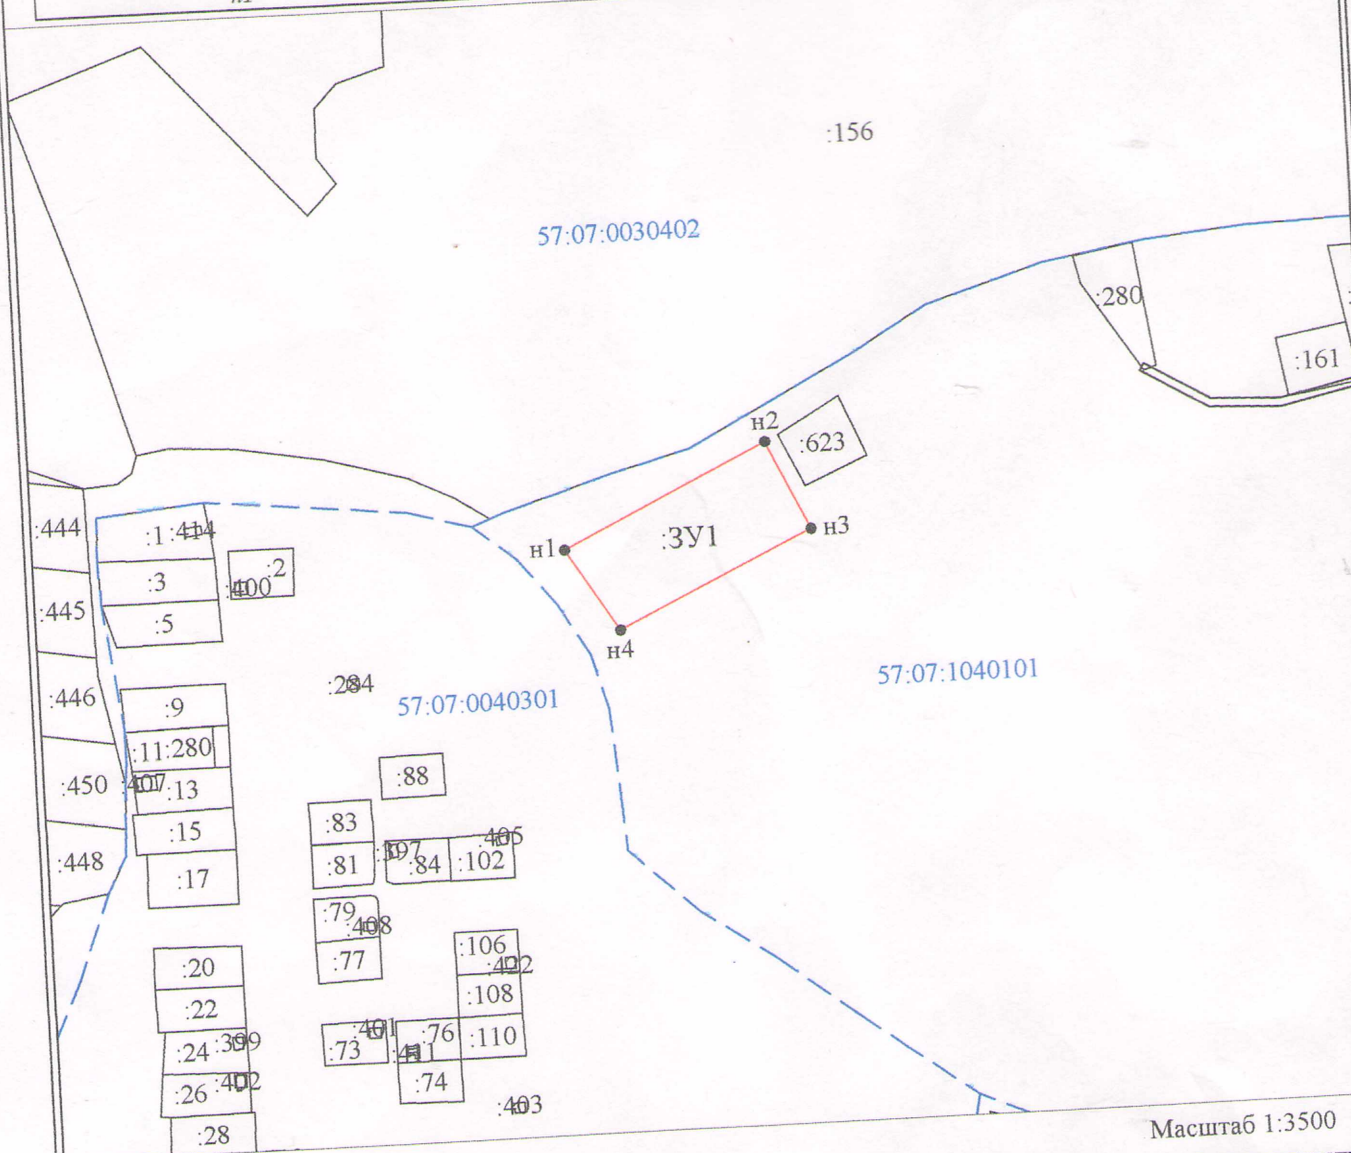

Масштаб 1:3500

- Условные обозначения:
- n1 - характерная точка границы, сведения о которой позволяют однозначно определить её на местности
 - (red line) - вновь образованная часть границы земельного участка
 - (dashed blue line) - граница кадастрового квартала
 - (solid black line) - граница земельного участка, сведения о котором внесены в ЕГРН
 - 3У1 - обозначение земельного участка
 - 57:07:1040101 - обозначение кадастрового квартала

используемая система координат - МСК-57