

Утверждена

(наименование документа об утверждении, включая наименования

органов государственной власти или органов местного


самоуправления, принявших решение об утверждении схемы

или подписавших соглашение о перераспределении земельных участков)

от _____ № _____

Схема расположения земельного участка или земельных участков на кадастровом плане территории

Условный номер земельного участка			
Площадь земельного участка		5000м ²	
Обозначение характерных точек границы	Координаты, м		
	X	Y	
1	2	3	
n1	300416,73	1235525,21	
n2	300434,28	1235600,57	
n3	300374,45	1235610,20	
n4	300366,09	1235586,40	
n5	300357,77	1235565,21	
n6	300350,39	1235535,90	
n1	300416,73	1235525,21	

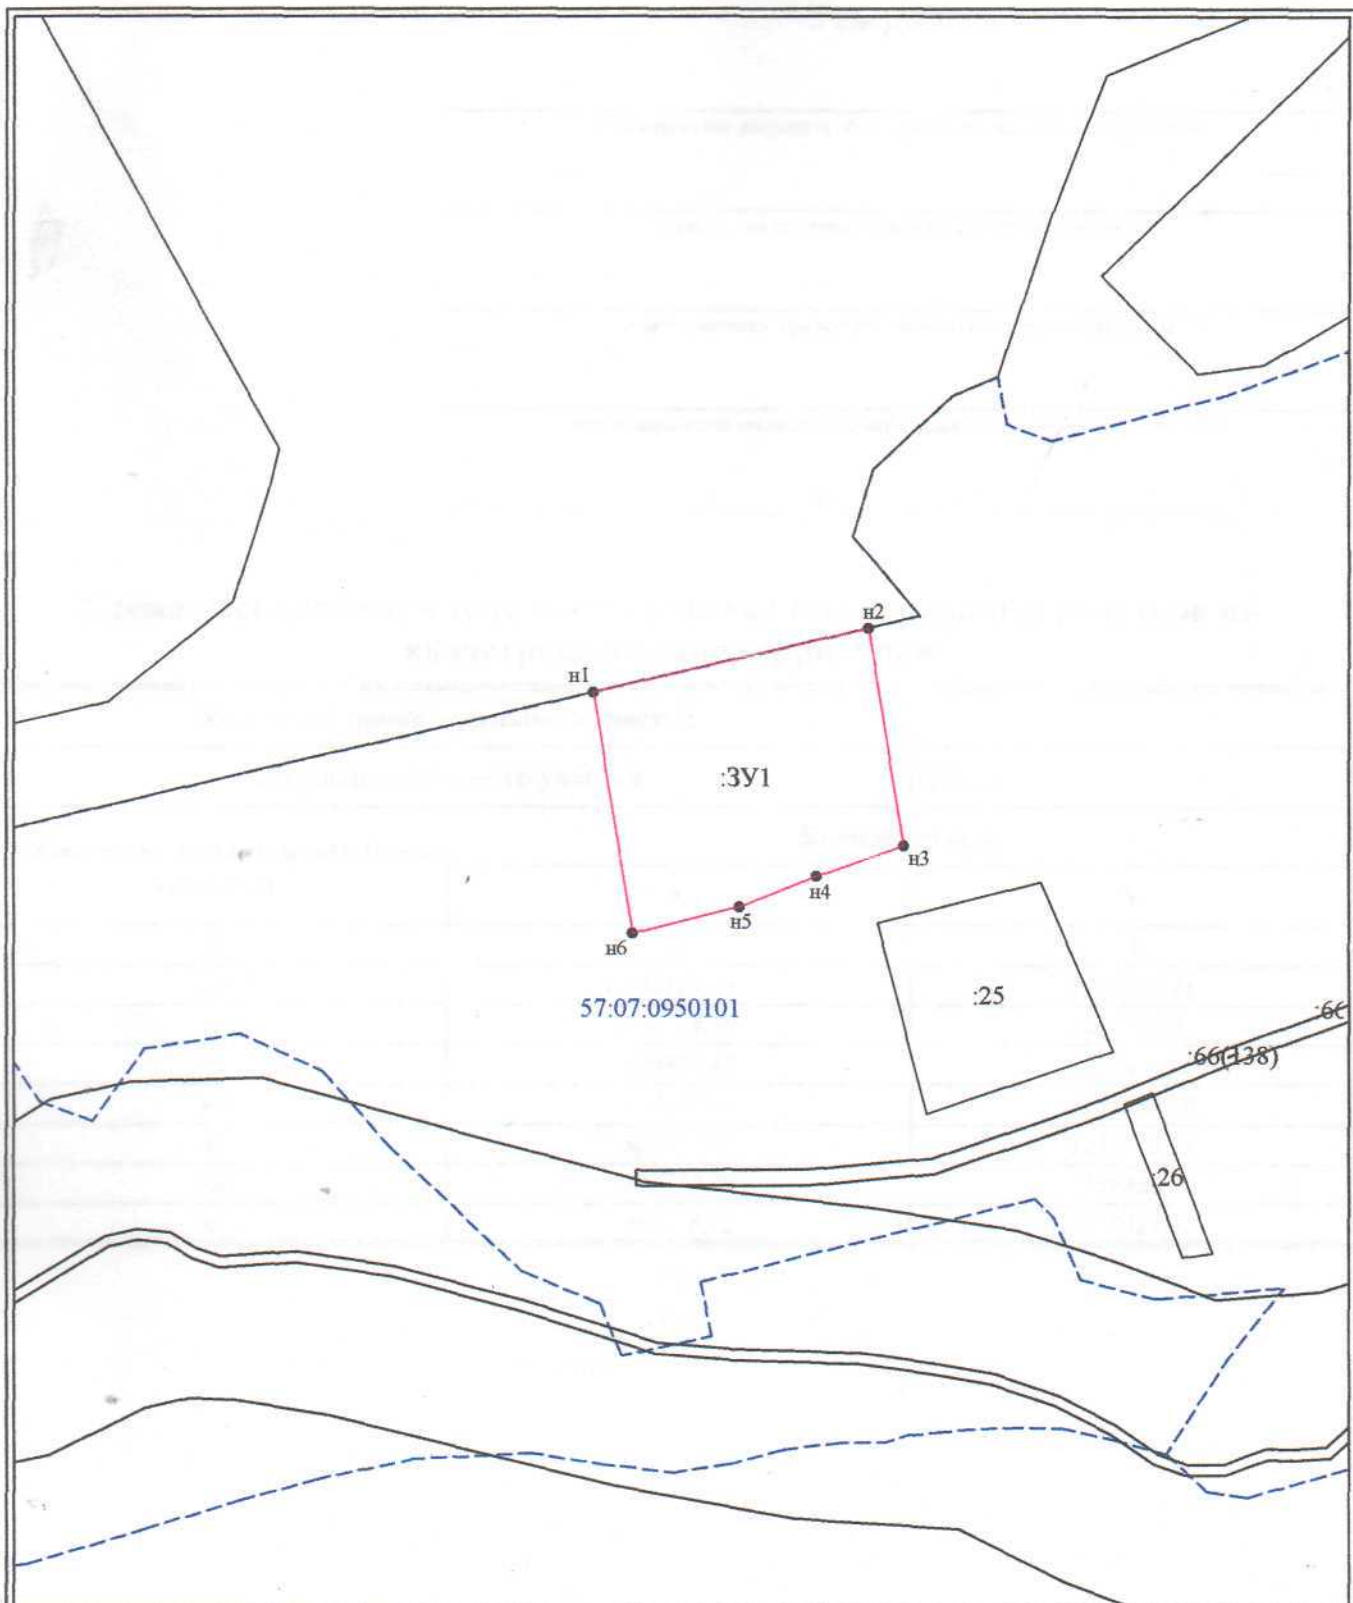

Масштаб 1:2000

Условные обозначения:

- 1 - характерная точка границы, сведения о которой позволяют однозначно определить её на местности
- (red) - вновь образованная часть границы земельного участка
- - - (blue dashed) - граница кадастрового квартала
- :3У1 - обозначение земельного участка
- (black solid) - граница земельного участка, сведения о котором внесены в ЕГРН
- 57:07:0950101 - обозначение кадастрового квартала

используемая система координат - МСК-57