


Утверждена постановлением
 администрации Дмитровского района
 Орловской области

от _____ № _____

**СХЕМА РАСПОЛОЖЕНИЯ ЗЕМЕЛЬНОГО УЧАСТКА
 ИЛИ ЗЕМЕЛЬНЫХ УЧАСТКОВ НА КАДАСТРОВОМ ПЛАНЕ ТЕРРИТОРИИ**

Условный номер земельного участка			
Площадь земельного участка		5000м ²	
Обозначение характерных точек границы	Координаты, м		
	X	Y	
1	2	3	
н1	293216,91	1240627,02	
н2	293231,15	1240688,63	
н3	293231,65	1240710,68	
н4	293232,26	1240737,74	
н5	293233,58	1240796,06	
н6	293244,53	1240818,13	
н7	293242,72	1240819,03	
н8	293221,88	1240829,39	
н9	293214,80	1240803,73	
н10	293211,57	1240775,52	
н11	293209,93	1240738,35	
н12	293208,96	1240712,16	
н13	293205,30	1240671,96	
н14	293193,85	1240633,03	
н3	293188,39	1240607,68	
н2	293211,33	1240602,90	
н1	293216,91	1240627,02	

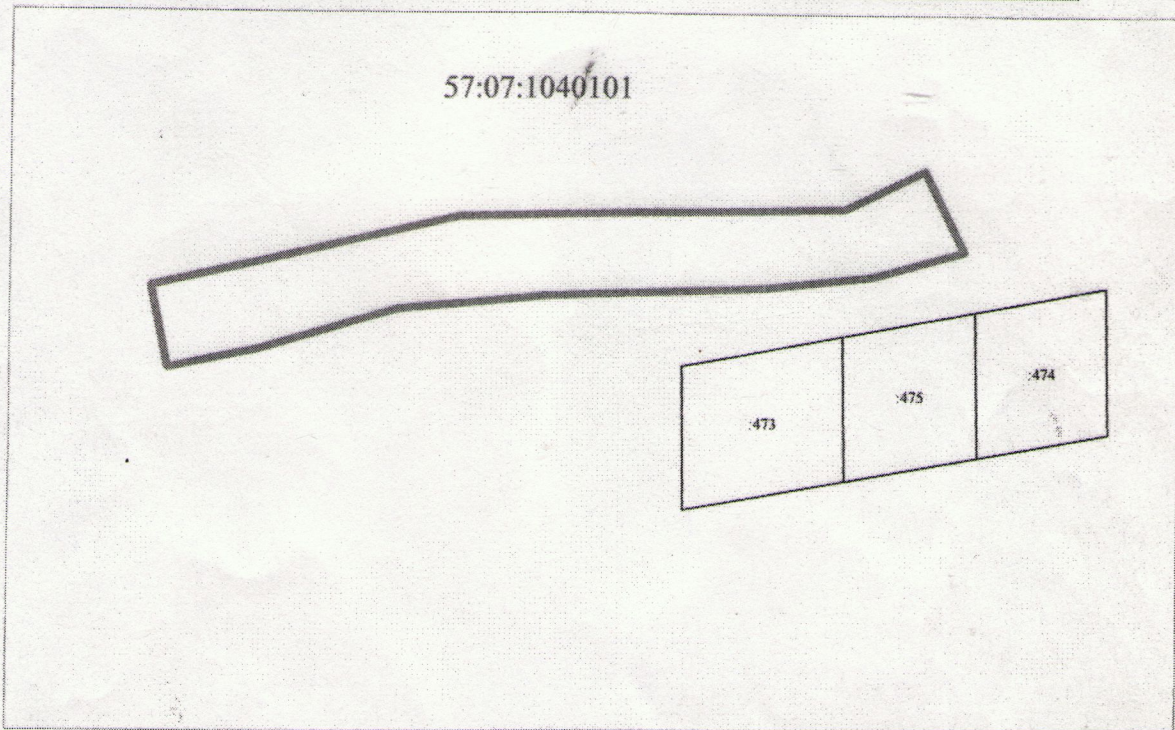

Условные обозначения:

Масштаб 1:2000

- граница образуемого земельного участка
- граница и номер земельного участка, сведения о котором содержатся в ГКН

57:07:1040101- номер кадастрового квартала

- граница кадастрового квартала

МСК-57 - используемая система координат