


Утверждена \_\_\_\_\_

от \_\_\_\_\_ № \_\_\_\_\_

**СХЕМА РАСПОЛОЖЕНИЯ ЗЕМЕЛЬНОГО УЧАСТКА  
ИЛИ ЗЕМЕЛЬНЫХ УЧАСТКОВ НА КАДАСТРОВOM ПЛАНЕ ТЕРРИТОРИИ**

Условный номер земельного участка		
Площадь земельного участка		501м <sup>2</sup>
Обозначение характерных точек границы	Координаты, м	
	X	Y
<b>1</b>	<b>2</b>	<b>3</b>
n1	292771,16	1240472,80
2	292771,17	1240473,37
3	292771,59	1240504,27
n4	292755,83	1240504,39
n5	292754,90	1240473,29
n1	292771,16	1240472,80

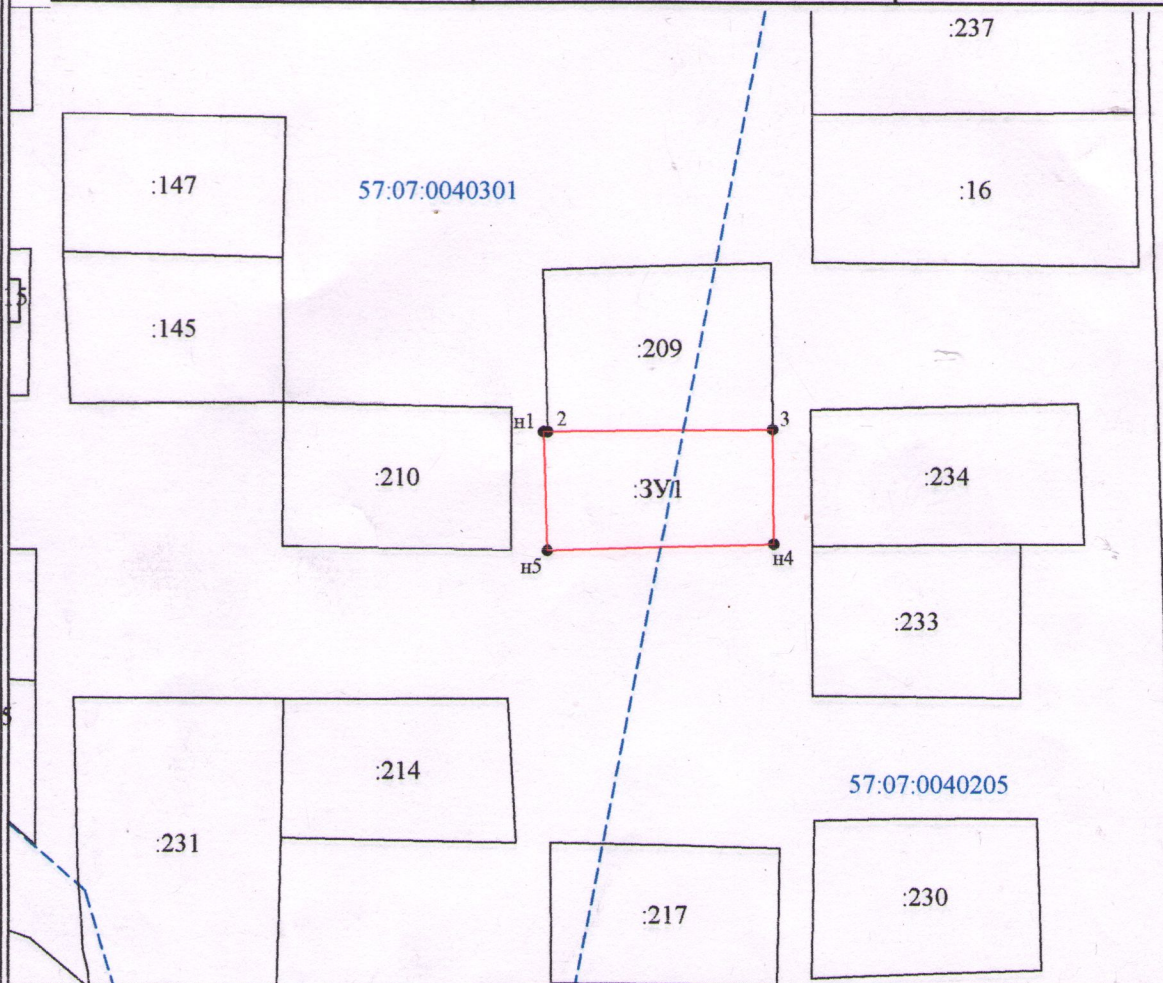

Масштаб 1:1000

Условные обозначения:

- n1 - характерная точка границы, сведения о которой позволяют однозначно определить её на местности
- (red) - Граница образуемого земельного участка
- (blue dashed) - граница кадастрового деления
- :3У1 - обозначение земельного участка
- :1 - граница и номер земельного участка, сведения о котором содержатся в ЕГРН

57:07:000000 - номер кадастрового квартала

МСК- 57 - используемая система координат