


Утверждена

№ _____ от _____

Схема расположения земельных участков на кадастровом плане территории

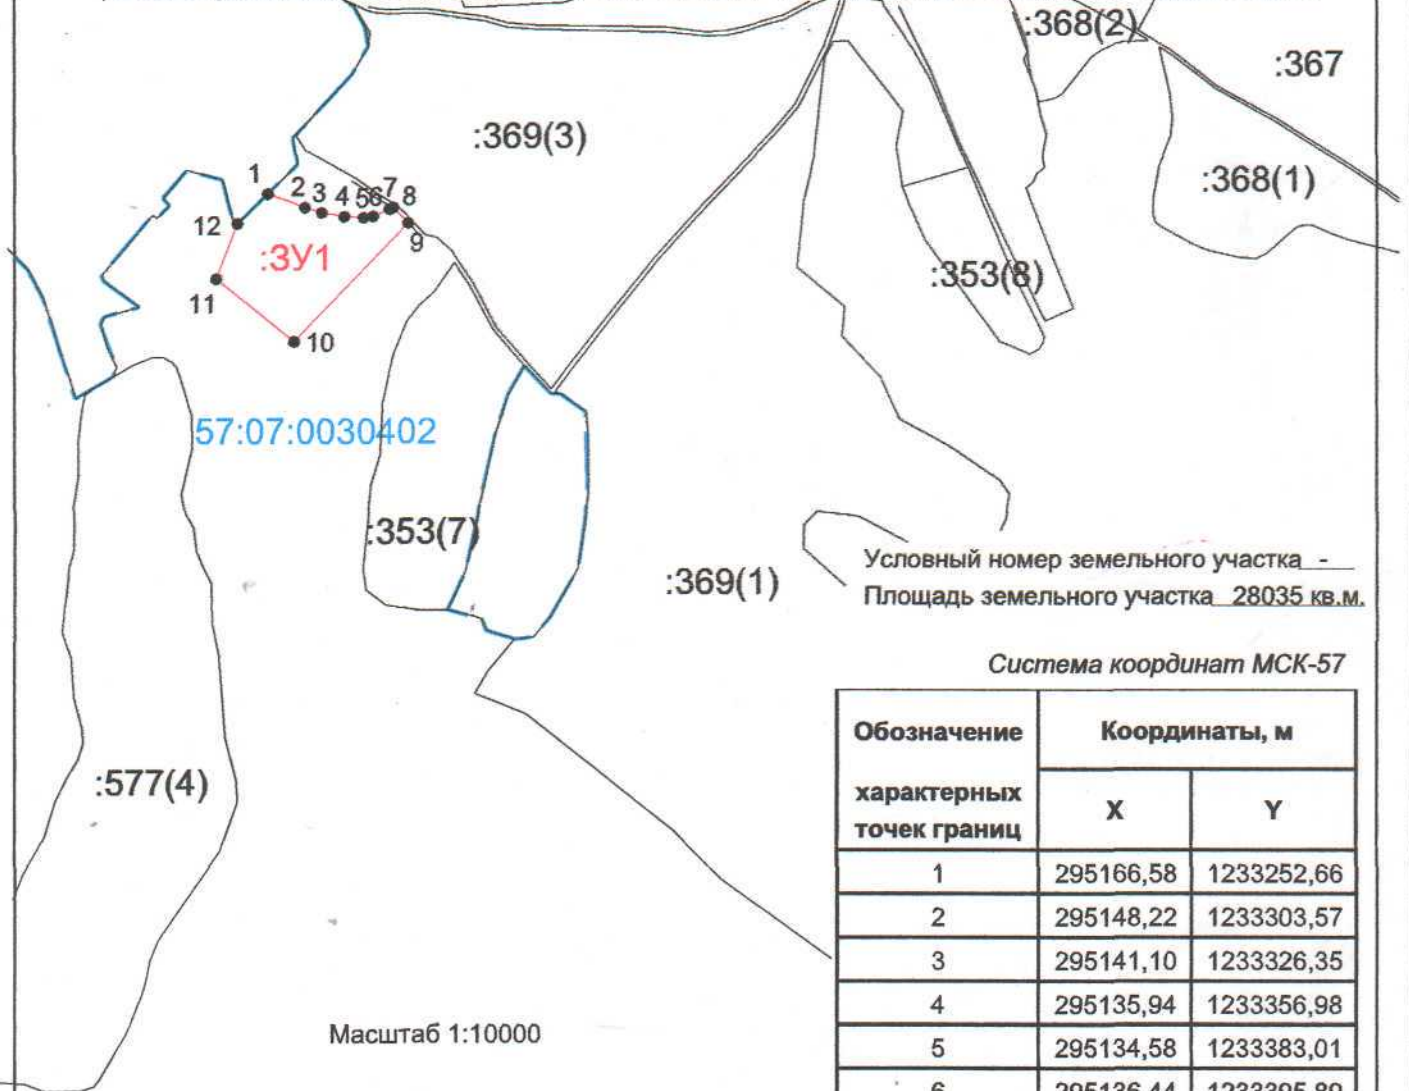

Условный номер земельного участка -
Площадь земельного участка 28035 кв.м.

Система координат МСК-57

Обозначение характерных точек границ	Координаты, м	
	X	Y
1	295166,58	1233252,66
2	295148,22	1233303,57
3	295141,10	1233326,35
4	295135,94	1233356,98
5	295134,58	1233383,01
6	295136,44	1233395,89
7	295146,34	1233418,47
8	295148,68	1233423,35
9	295126,90	1233443,66
10	294965,77	1233288,86
11	295050,87	1233182,76
12	295126,08	1233211,57
1	295166,58	1233252,66

Масштаб 1:10000

Условные обозначения:

- Граница кадастрового квартала
- Граница формируемого земельного участка
- Существующая часть границы, имеющиеся в ЕГРН сведения о которой достаточны для определения ее местоположения
- 57:07:0030402** - Надпись номера кадастрового квартала
- :3У1** - Обозначение вновь образованного земельного участка
- :577** - Надпись кадастрового номера, включенного в ЕГРН
- 1 - Надпись характерной точки границы, сведения о которой позволяют однозначно определить ее положение на местности
- Земли общего пользования