


**Схема расположения земельного участка или земельных участков на
кадастровом плане территории**

Условный номер земельного участка: :3У1

Площадь земельного участка: 2000 кв.м

Описание характерных точек

№	X	Y
1	294415.91	1241011.67
2	294398.01	1241021.13
3	294396.49	1241017.39
4	294396.26	1241017.50
5	294397.79	1241021.25
6	294390.44	1241025.10
7	294390.11	1241024.47
н1	294366.45	1240978.84
н2	294365.35	1240972.31
н3	294372.89	1240968.79
н4	294364.93	1240949.59
н5	294379.30	1240942.48
1	294415.91	1241011.67

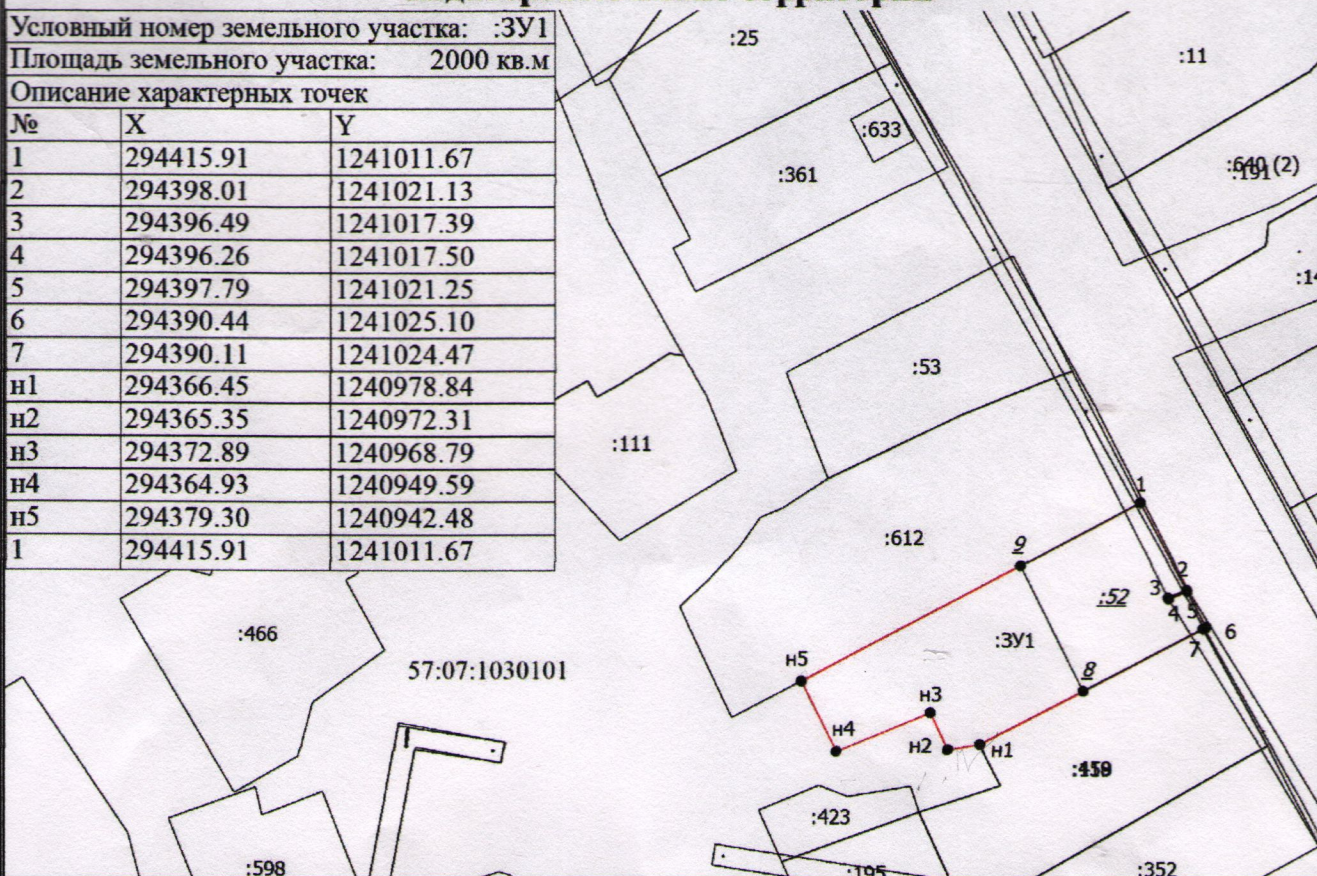

Масштаб 1:1500

Условные обозначения

- - Вновь образованная часть границы, сведения о которой достаточны для определения ее местоположения
- - Характерная точка границы, сведения о которой позволяют однозначно определить ее положение на местности
- 1 - Обозначение характерной точки, местоположение которой не изменилось или было уточнено
- g - Обозначение ликвидируемой характерной точки
- н1 - Обозначение новой характерной точки
- :52 - Исходный земельный участок
- :3У1 - образуемый земельный участок
- - Существующая часть границы, имеющиеся в ЕГРН сведения о которой достаточны для определения ее местоположения
- - Граница кадастрового квартала
- 57:07:1030101 - Номер кадастрового квартала

используемая система координат - МСК-57