

Утверждена Постановлением администрации Дмитровского района  
Орловской области

(наименование документа об утверждении, включая наименования  
органов государственной власти или органов местного самоуправления,  
принявших решение об утверждении схемы или подписавших соглашение  
о перераспределении земельных участков)

от

года


№

**Схема расположения земельного участка или земельных участков на кадастровом  
плане территории**

Условный номер земельного участка :-		
Система координат МСК-57		
Площадь земельного участка 5000 м <sup>2</sup>		
Обозначение характерных точек границ	Координаты, м	
	X	Y
1	2	3
n1	304628.31	1232368.64
n2	304642.40	1232389.29
n3	304477.12	1232501.94
n4	304463.04	1232481.28
n1	304628.31	1232368.64

Условные обозначения:

—	граница земельного участка
—	граница кадастрового квартала
—	граница земельного участка
—	граница кадастрового квартала
—	граница земельного участка
—	граница кадастрового квартала

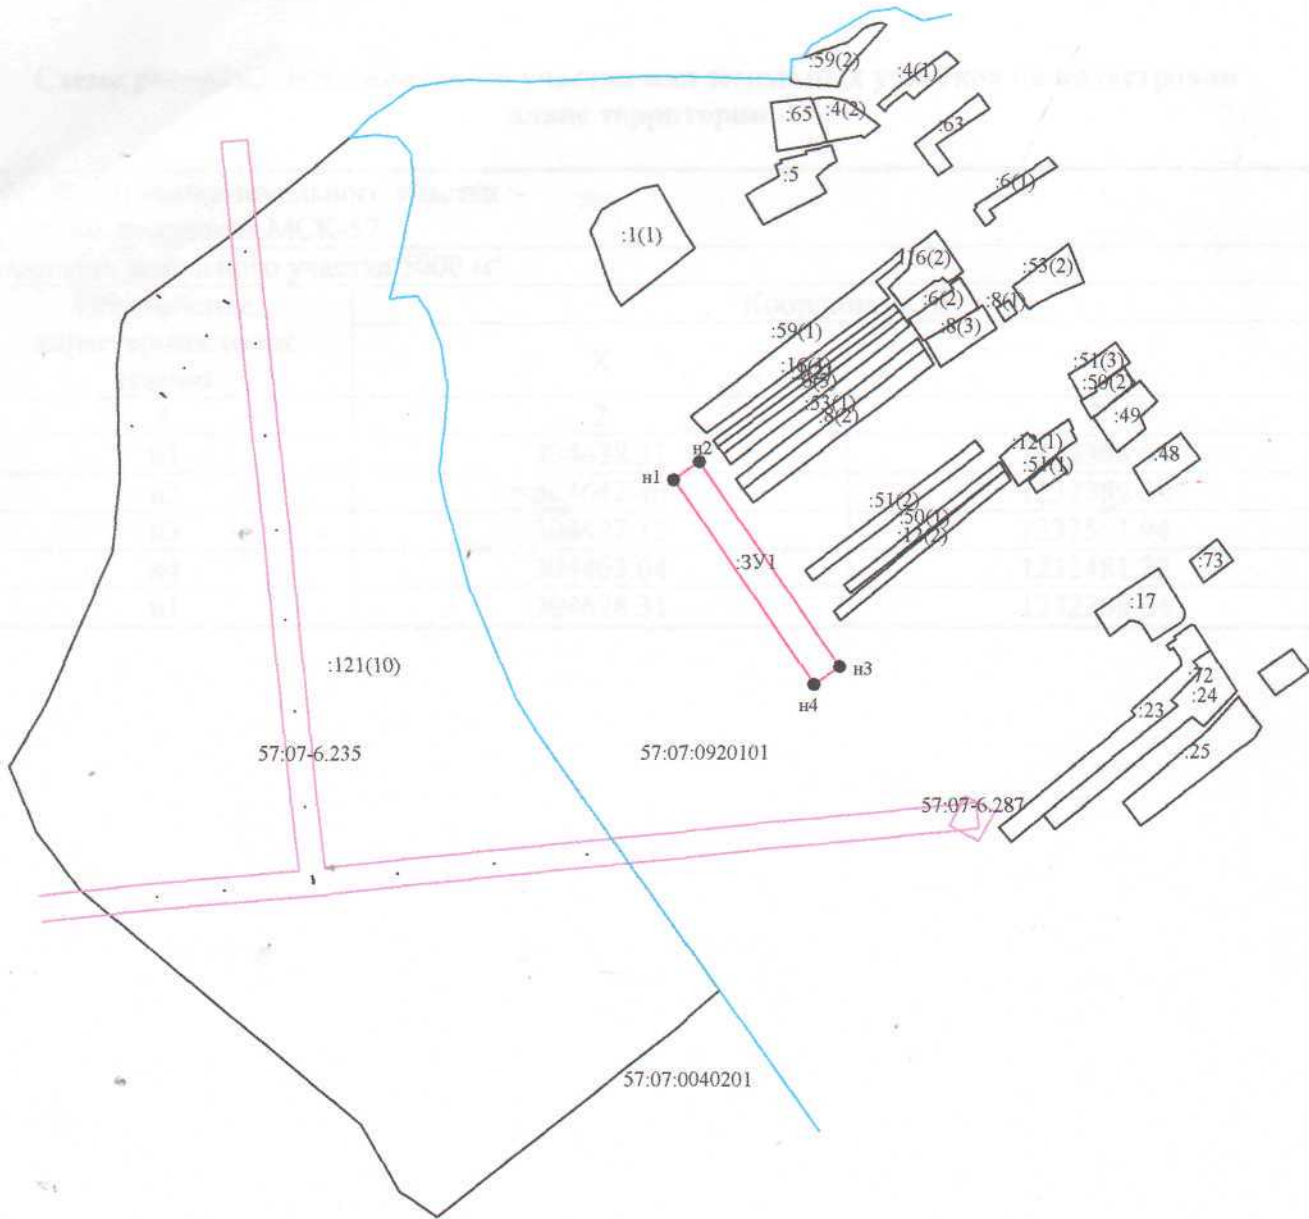

Масштаб 1:6100

Условные обозначения:	
	— граница существующего участка,
	— граница формируемого участка,
	— граница кадастрового квартала,
	— граница зоны с особыми условиями использования