

Утверждена Постановлением администрации Дмитровского района
Орловской области

(наименование документа об утверждении, включая наименования
органов государственной власти или органов местного самоуправления,
принявших решение об утверждении схемы или подписавших соглашение
о перераспределении земельных участков)

от

года

№

**Схема расположения земельного участка или земельных участков на кадастровом
плане территории**

| | | |
|--|---------------|------------|
| Условный номер земельного участка :- | | |
| Система координат МСК-57 | | |
| Площадь земельного участка 5000 м ² | | |
| Обозначение характерных точек границ | Координаты, м | |
| | X | Y |
| 1 | 2 | 3 |
| n1 | 304205.35 | 1232657.31 |
| n2 | 304219.90 | 1232677.63 |
| n3 | 304057.28 | 1232794.05 |
| n4 | 304042.72 | 1232773.72 |
| n1 | 304205.35 | 1232657.31 |

Утвержден: _____


Губернатор Орловской области

Губернатор Дмитровского района

Губернатор

Губернатор

Губернатор

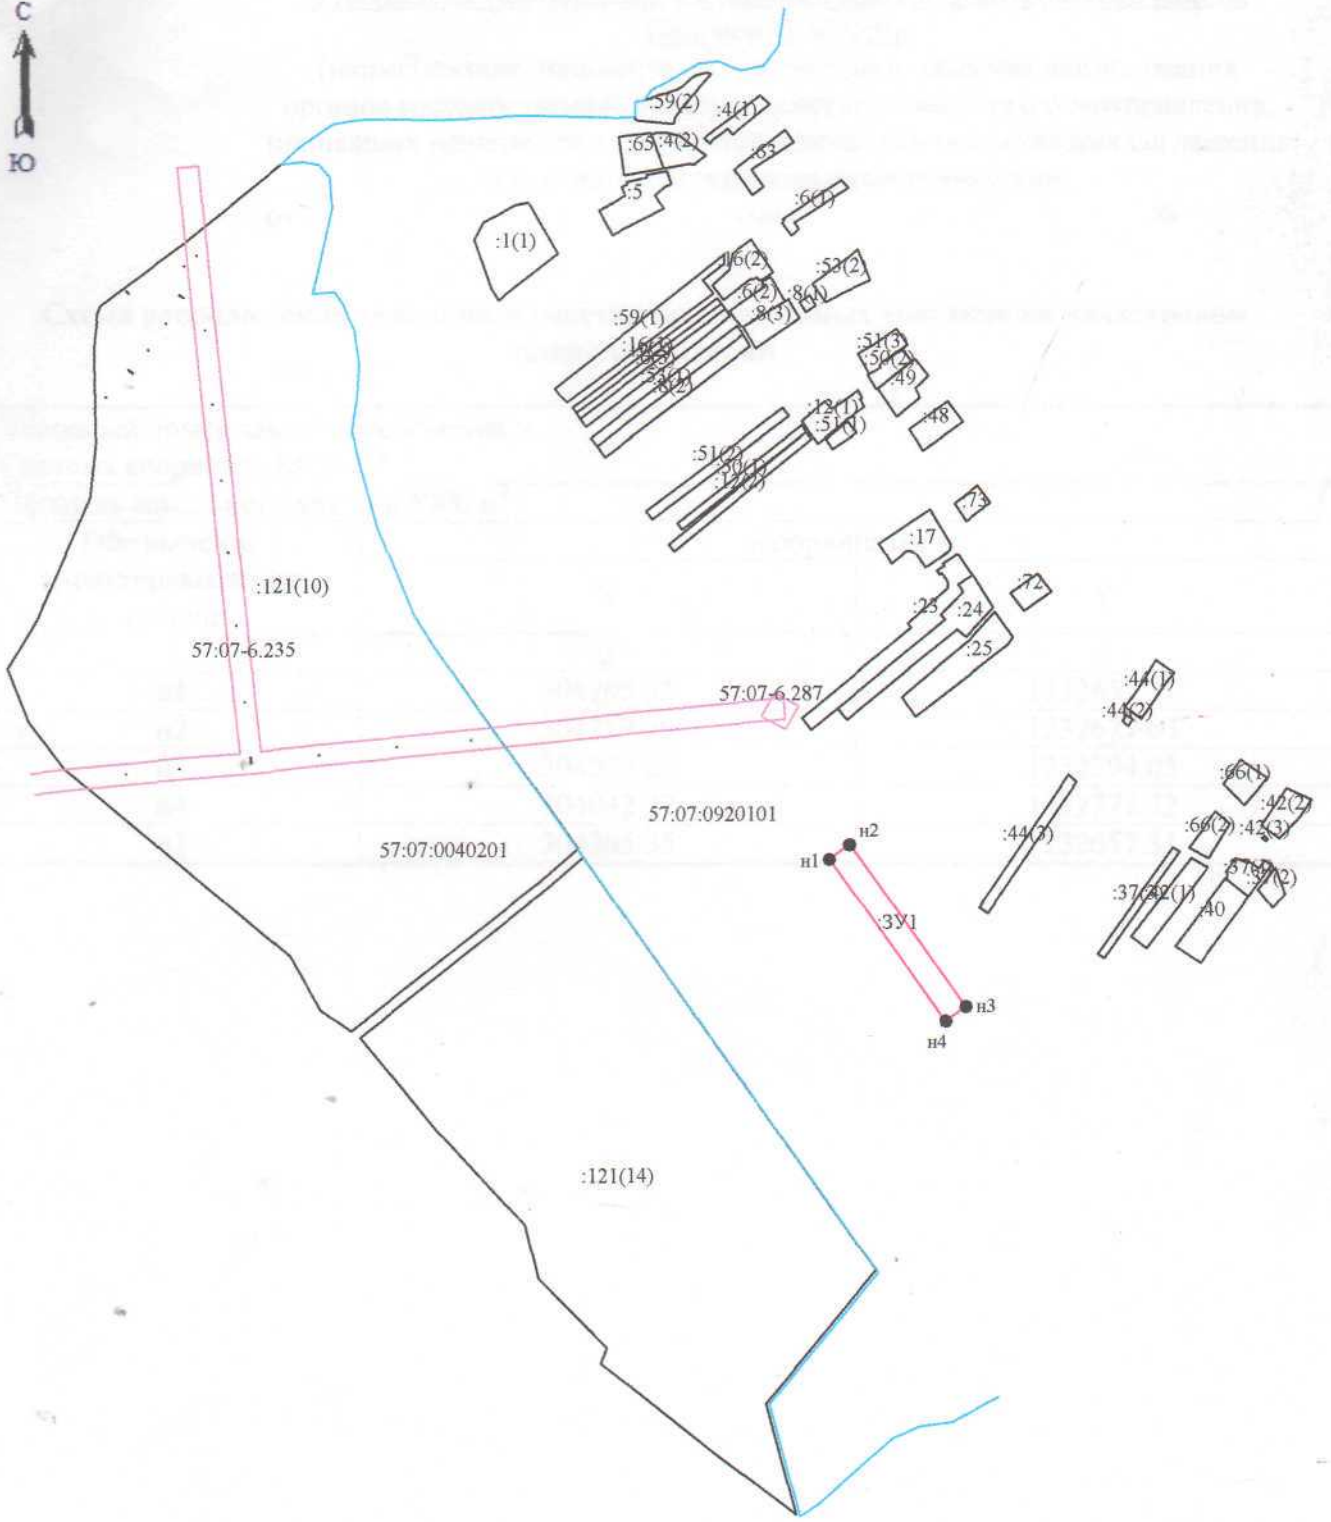

57:07:0040201

57:07:0920101

57:07-6.235

57:07-6.287

:121(14)

Масштаб 1:7600

| Условные обозначения: | |
|-----------------------|--|
| | — граница существующего участка, |
| | — граница формируемого участка, |
| | — граница кадастрового квартала, |
| | — граница зоны с особыми условиями использования |