


Утверждена \_\_\_\_\_

от \_\_\_\_\_ № \_\_\_\_\_

**СХЕМА РАСПОЛОЖЕНИЯ ЗЕМЕЛЬНОГО УЧАСТКА  
ИЛИ ЗЕМЕЛЬНЫХ УЧАСТКОВ НА КАДАСТРОВОМ ПЛАНЕ ТЕРРИТОРИИ**

Условный номер земельного участка		
Площадь земельного участка		24098 <sub>м²</sub>
Обозначение характерных точек границы	Координаты, м	
	X	Y
1	2	3
1	295915,09	1238165,85
2	295903,89	1238183,04
3	295885,37	1238211,49
н4	295674,17	1238039,11
н5	295735,11	1237961,09
н6	295854,50	1238058,50
1	295915,09	1238165,85

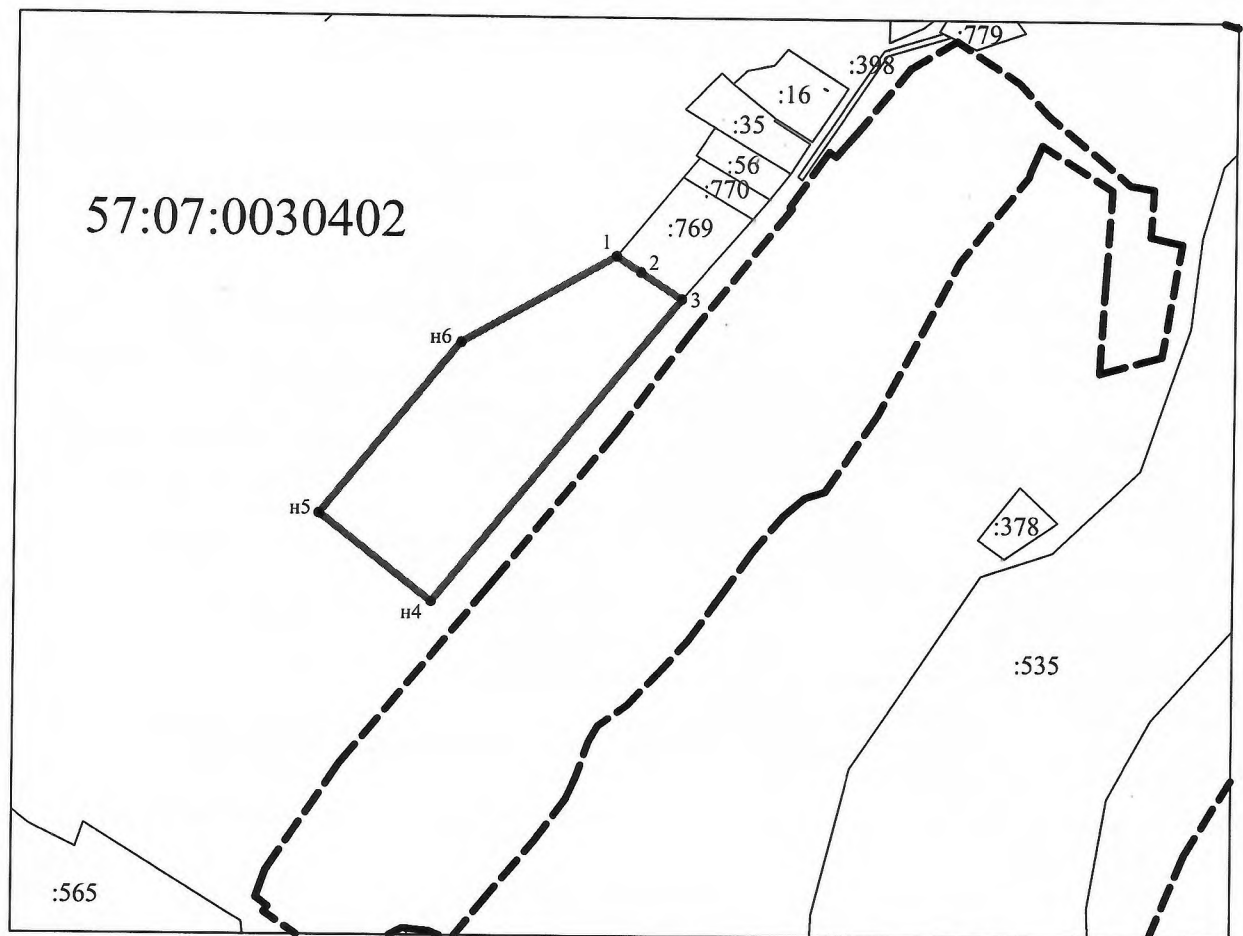

Условные обозначения:

Масштаб 1:5000

——— - граница образуемого земельного участка

:769

——— - граница и номер земельного участка, сведения о котором содержатся в ГКН

----- - граница кадастрового квартала

57:07:0030402 - номер кадастрового квартала

МСК-57 - используемая система координат