


Утверждена

постановлением Администрации Дмитровского района

от _____ № _____

Схема расположения земельного участка или земельных участков на кадастровом плане территории

Условный номер земельного участка	:3У1	
Площадь земельного участка	235м ²	
Обозначение характерных точек границы	Координаты, м	
	X	Y
1	2	3
1	294290,37	1240860,01
2	294294,92	1240875,38
н3	294295,06	1240876,31
н4	294278,05	1240879,88
н5	294276,62	1240871,90
н6	294280,41	1240870,63
н7	294279,71	1240863,84
1	294290,37	1240860,01

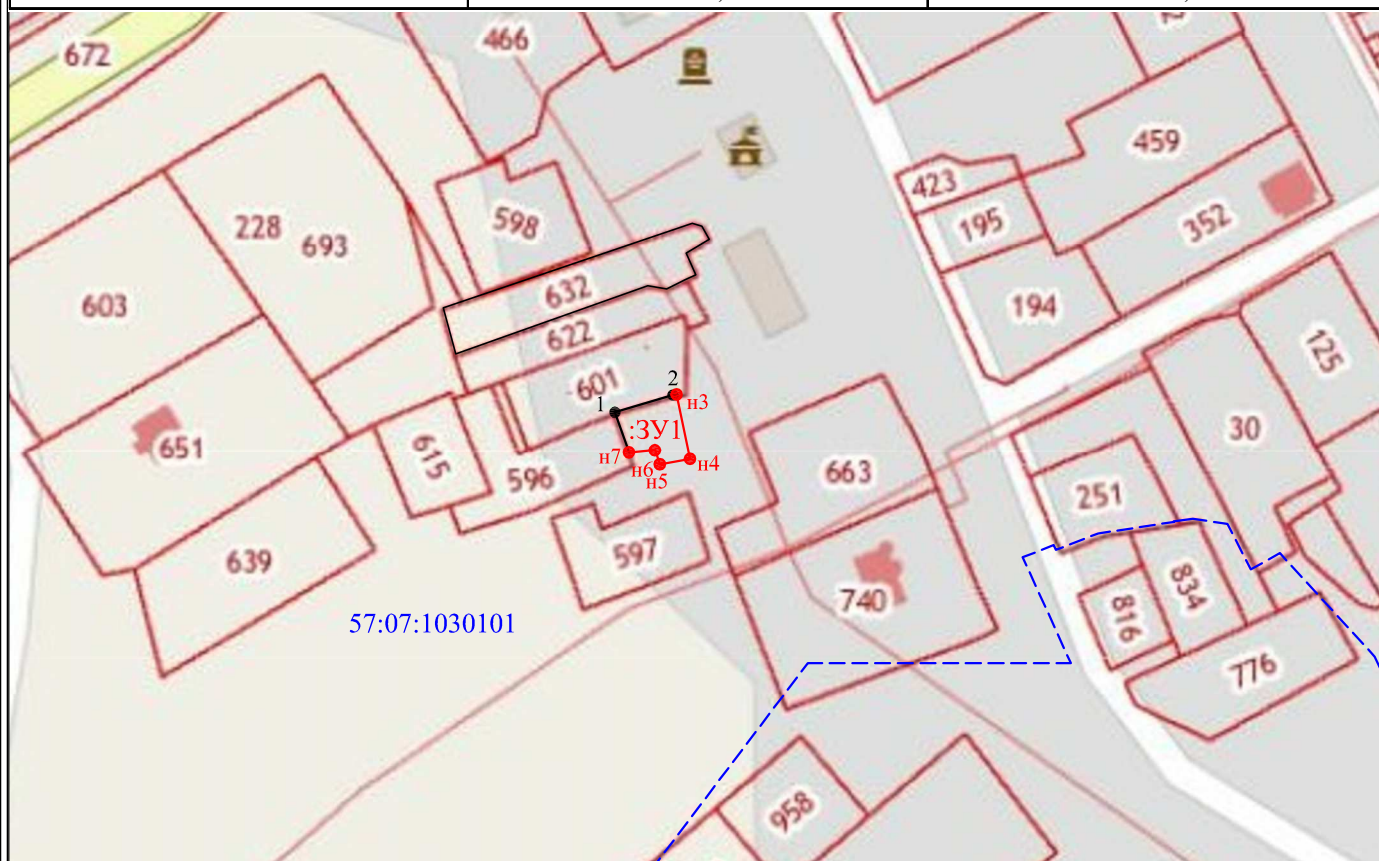

Условные обозначения:

57:07:1030101 - обозначение кадастрового квартала

● н1 - характерная точка границы, сведения о которой позволяют однозначно определить её на местности

— - вновь образованная часть границы, сведения о которой достаточны для определения её местоположения

- - - - - граница кадастрового деления

:3У1 - обозначение земельного участка

Масштаб 1:2000