

Утверждена

постановлением Администрации Дмитровского района


от _____ № _____

Схема расположения земельного участка или земельных участков на кадастровом плане территории

Условный номер земельного участка :3У1

Площадь земельного участка 493м²

Обозначение характерных точек границы	Координаты, м	
	X	Y
1	2	3
н1	294362,58	1240858,26
н2	294367,86	1240869,72
н3	294369,35	1240872,95
н4	294342,60	1240886,23
н5	294336,73	1240869,29
н1	294362,58	1240858,26

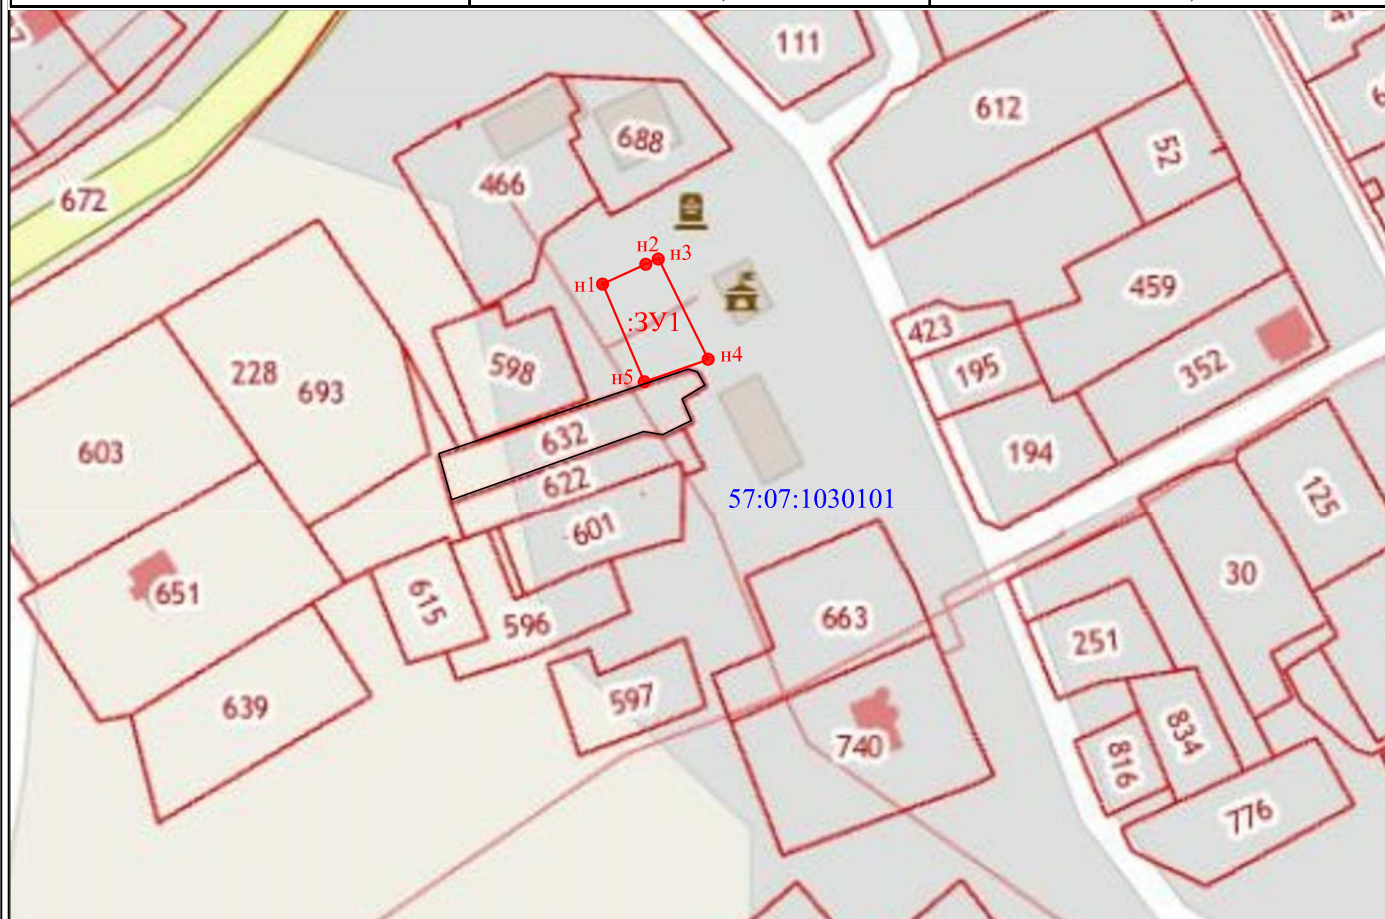

Условные обозначения:

57:07:1030101 - обозначение кадастрового квартала

● н1 - характерная точка границы, сведения о которой позволяют однозначно определить её на местности

— - вновь образованная часть границы, сведения о которой достаточны для определения её местоположения

--- - граница кадастрового деления

:3У1 - обозначение земельного участка

Масштаб 1:2000