






Схема расположения земельного участка или земельных участков на кадастровом плане территории

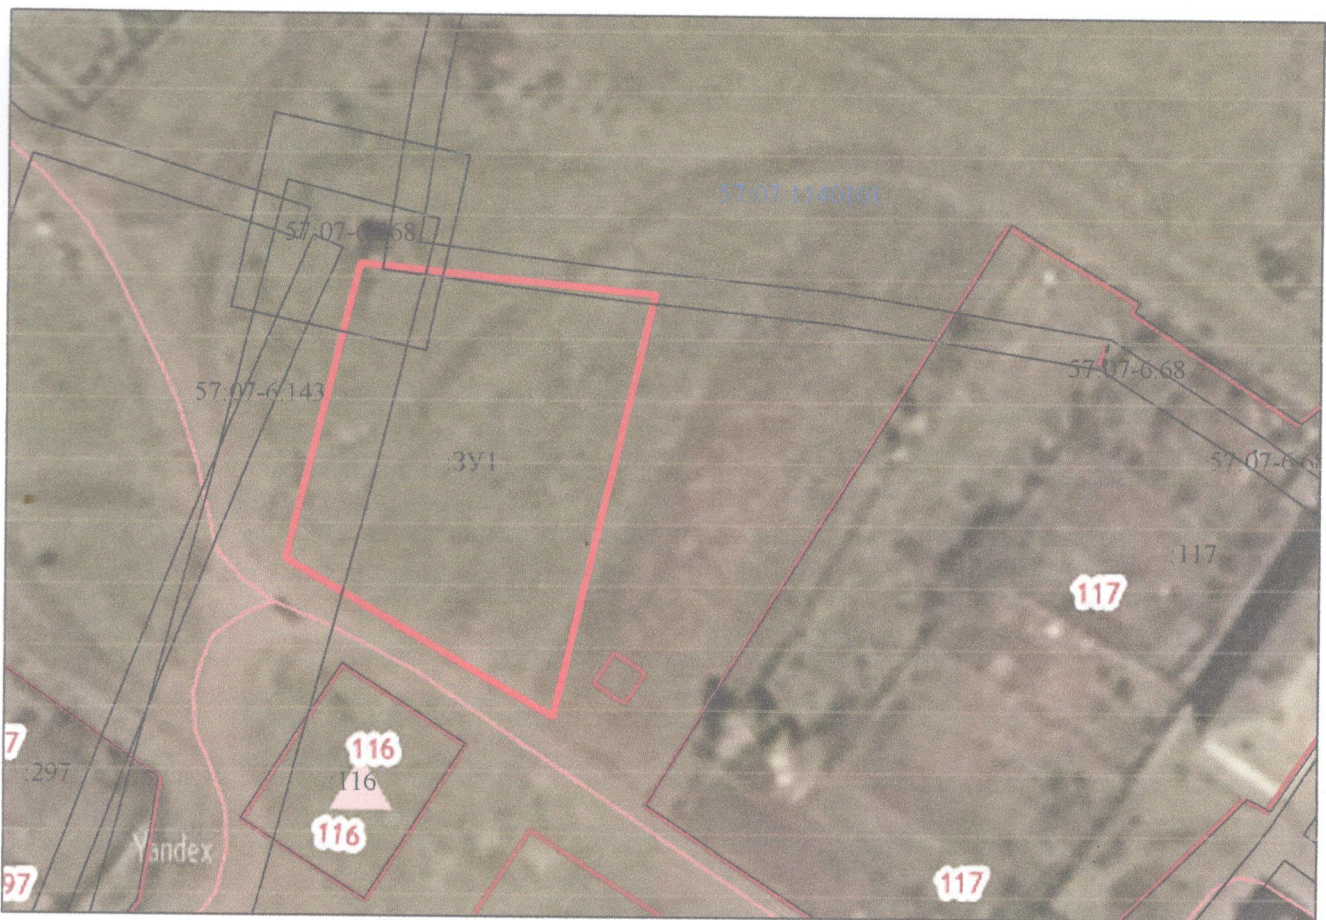

Масштаб 1:1000

Условные обозначения:

-  - граница образуемого земельного участка
-  - граница и номер земельного участка, сведения о котором содержатся в ГКН
-  - граница кадастрового квартала
-  - используемая система координат

кадастровый инженер: Зуев А.В.