


Утверждена _____

от _____ № _____

СХЕМА РАСПОЛОЖЕНИЯ ЗЕМЕЛЬНОГО УЧАСТКА ИЛИ ЗЕМЕЛЬНЫХ УЧАСТКОВ НА КАДАСТРОВОМ ПЛАНЕ ТЕРРИТОРИИ

Схема расположения земельного участка или земельных участков на кадастровом плане территории

Условный номер земельного участка		
Площадь земельного участка		901м ²
Обозначение характерных точек границы	Координаты, м	
	X	Y
1	2	3
n1	5800440,35	2235829,72
n2	5800451,88	2235848,11
n3	5800416,96	2235870,83
n4	5800405,61	2235852,37
n1	5800440,35	2235829,72

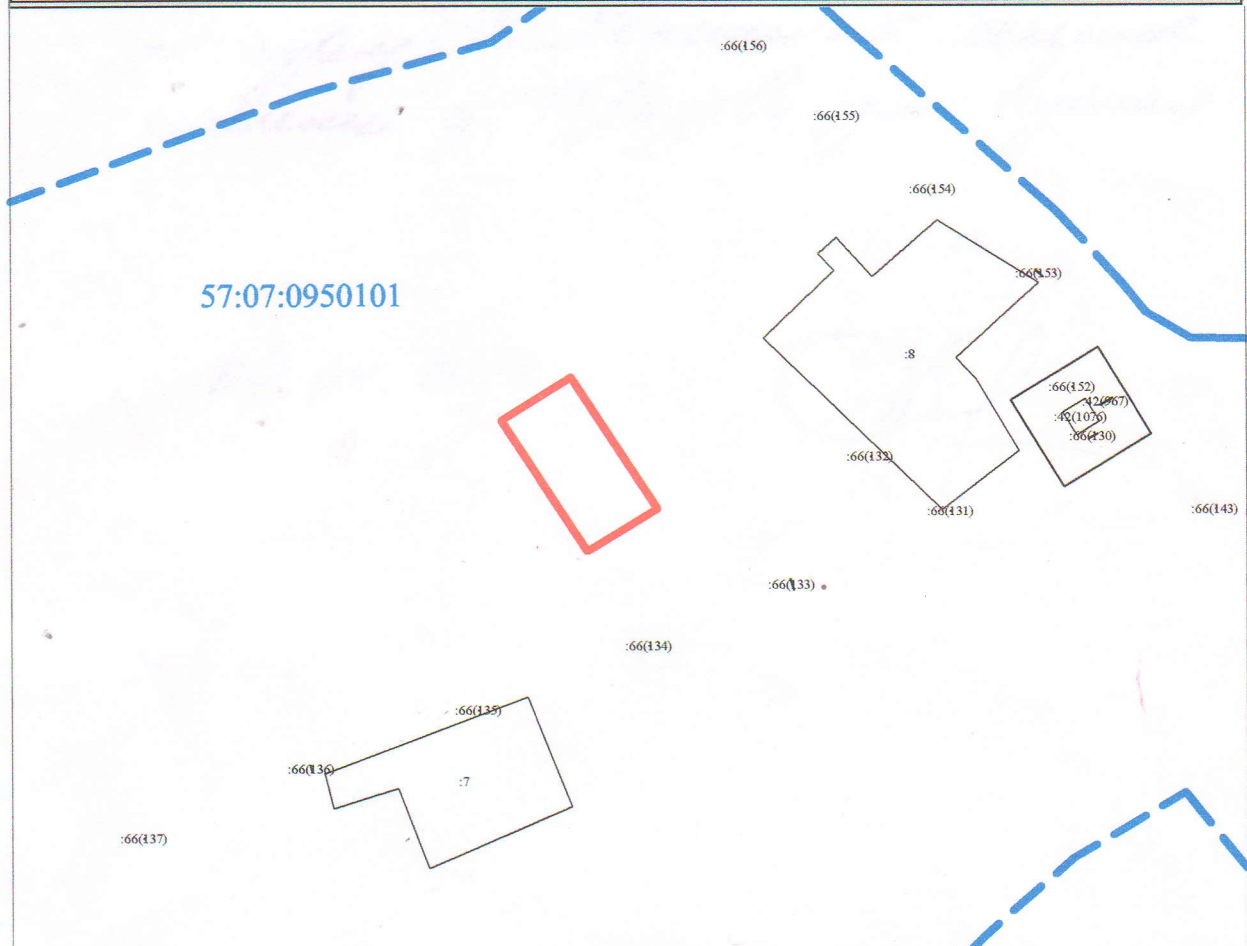

Условные обозначения:

Масштаб 1:2000

— - - - - граница образуемого земельного участка

— 8 — граница и номер земельного участка, сведения о котором содержатся в ГКН

— - - - - граница кадастрового квартала

57:07:0950101 - номер кадастрового квартала

СК-63 - используемая система координат