

## Утверждена

(наименование документа об утверждении, включая наименования

органов государственной власти или органов местного


самоуправления, принявших решение об утверждении схемы

или подписавших соглашение о перераспределении земельных участков)

от \_\_\_\_\_ № \_\_\_\_\_

### Схема расположения земельного участка или земельных участков на кадастровом плане территории

Условный номер земельного участка			
Площадь земельного участка		5000м <sup>2</sup>	
Обозначение характерных точек границы	Координаты, м		
	X	Y	
1	2	3	
n1	300375,43	1235347,94	
n2	300399,45	1235451,04	
n3	300337,25	1235461,06	
n4	300337,14	1235460,13	
n5	300336,24	1235446,63	
n6	300336,10	1235434,13	
n7	300336,66	1235421,59	
n8	300338,47	1235404,04	
n9	300340,20	1235392,90	
n10	300343,19	1235379,24	
n11	300346,99	1235368,03	
n12	300349,32	1235362,40	
n13	300352,64	1235356,54	
n14	300355,10	1235353,99	
n15	300359,26	1235351,69	
n16	300362,59	1235350,63	
n1	300375,43	1235347,94	

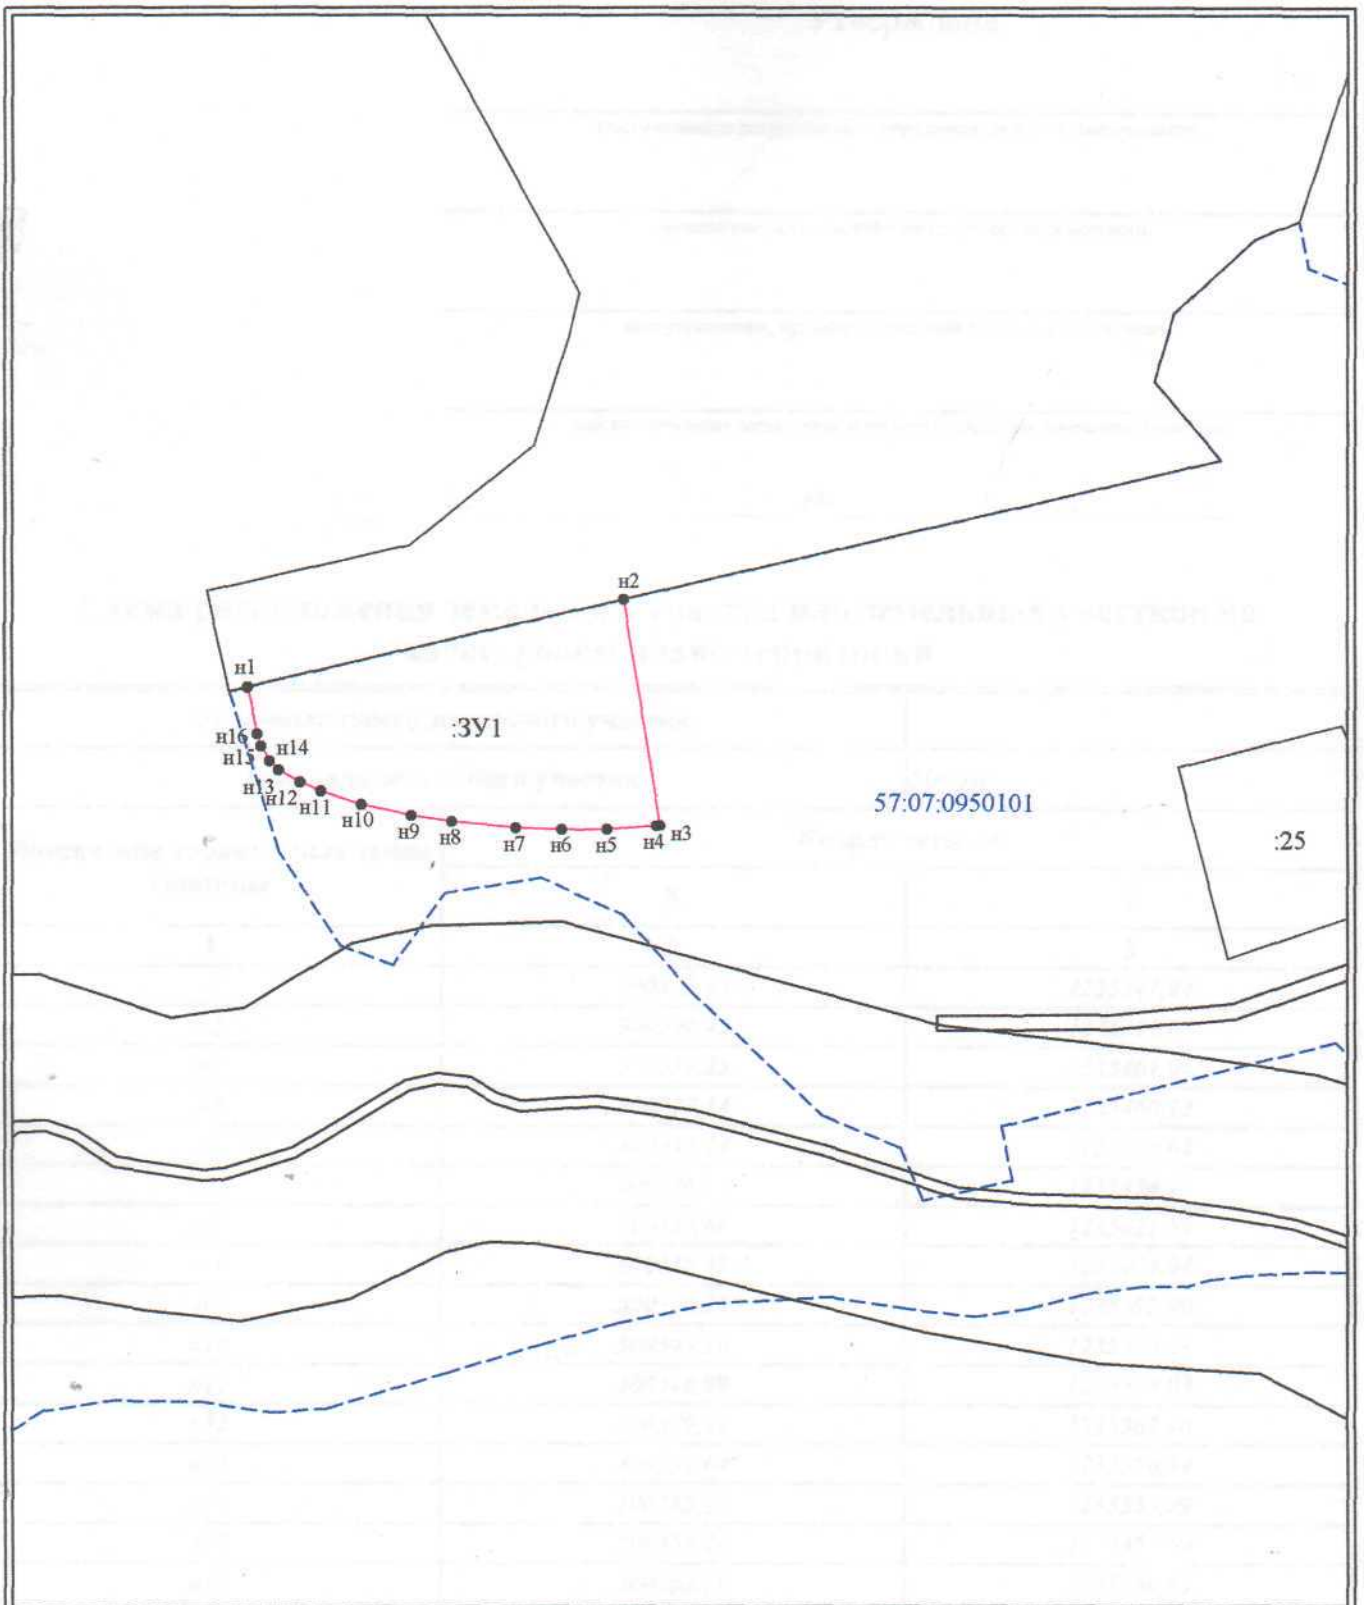

Условные обозначения:

Масштаб 1:2000

● 1 - характерная точка границы, сведения о которой позволяют однозначно определить её на местности

— - вновь образованная часть границы земельного участка

- - - - - граница кадастрового квартала

:3У1 - обозначение земельного участка

— - граница земельного участка, сведения о котором внесены в ЕГРН

57:07:0950101 - обозначение кадастрового квартала

используемая система координат - МСК-57