


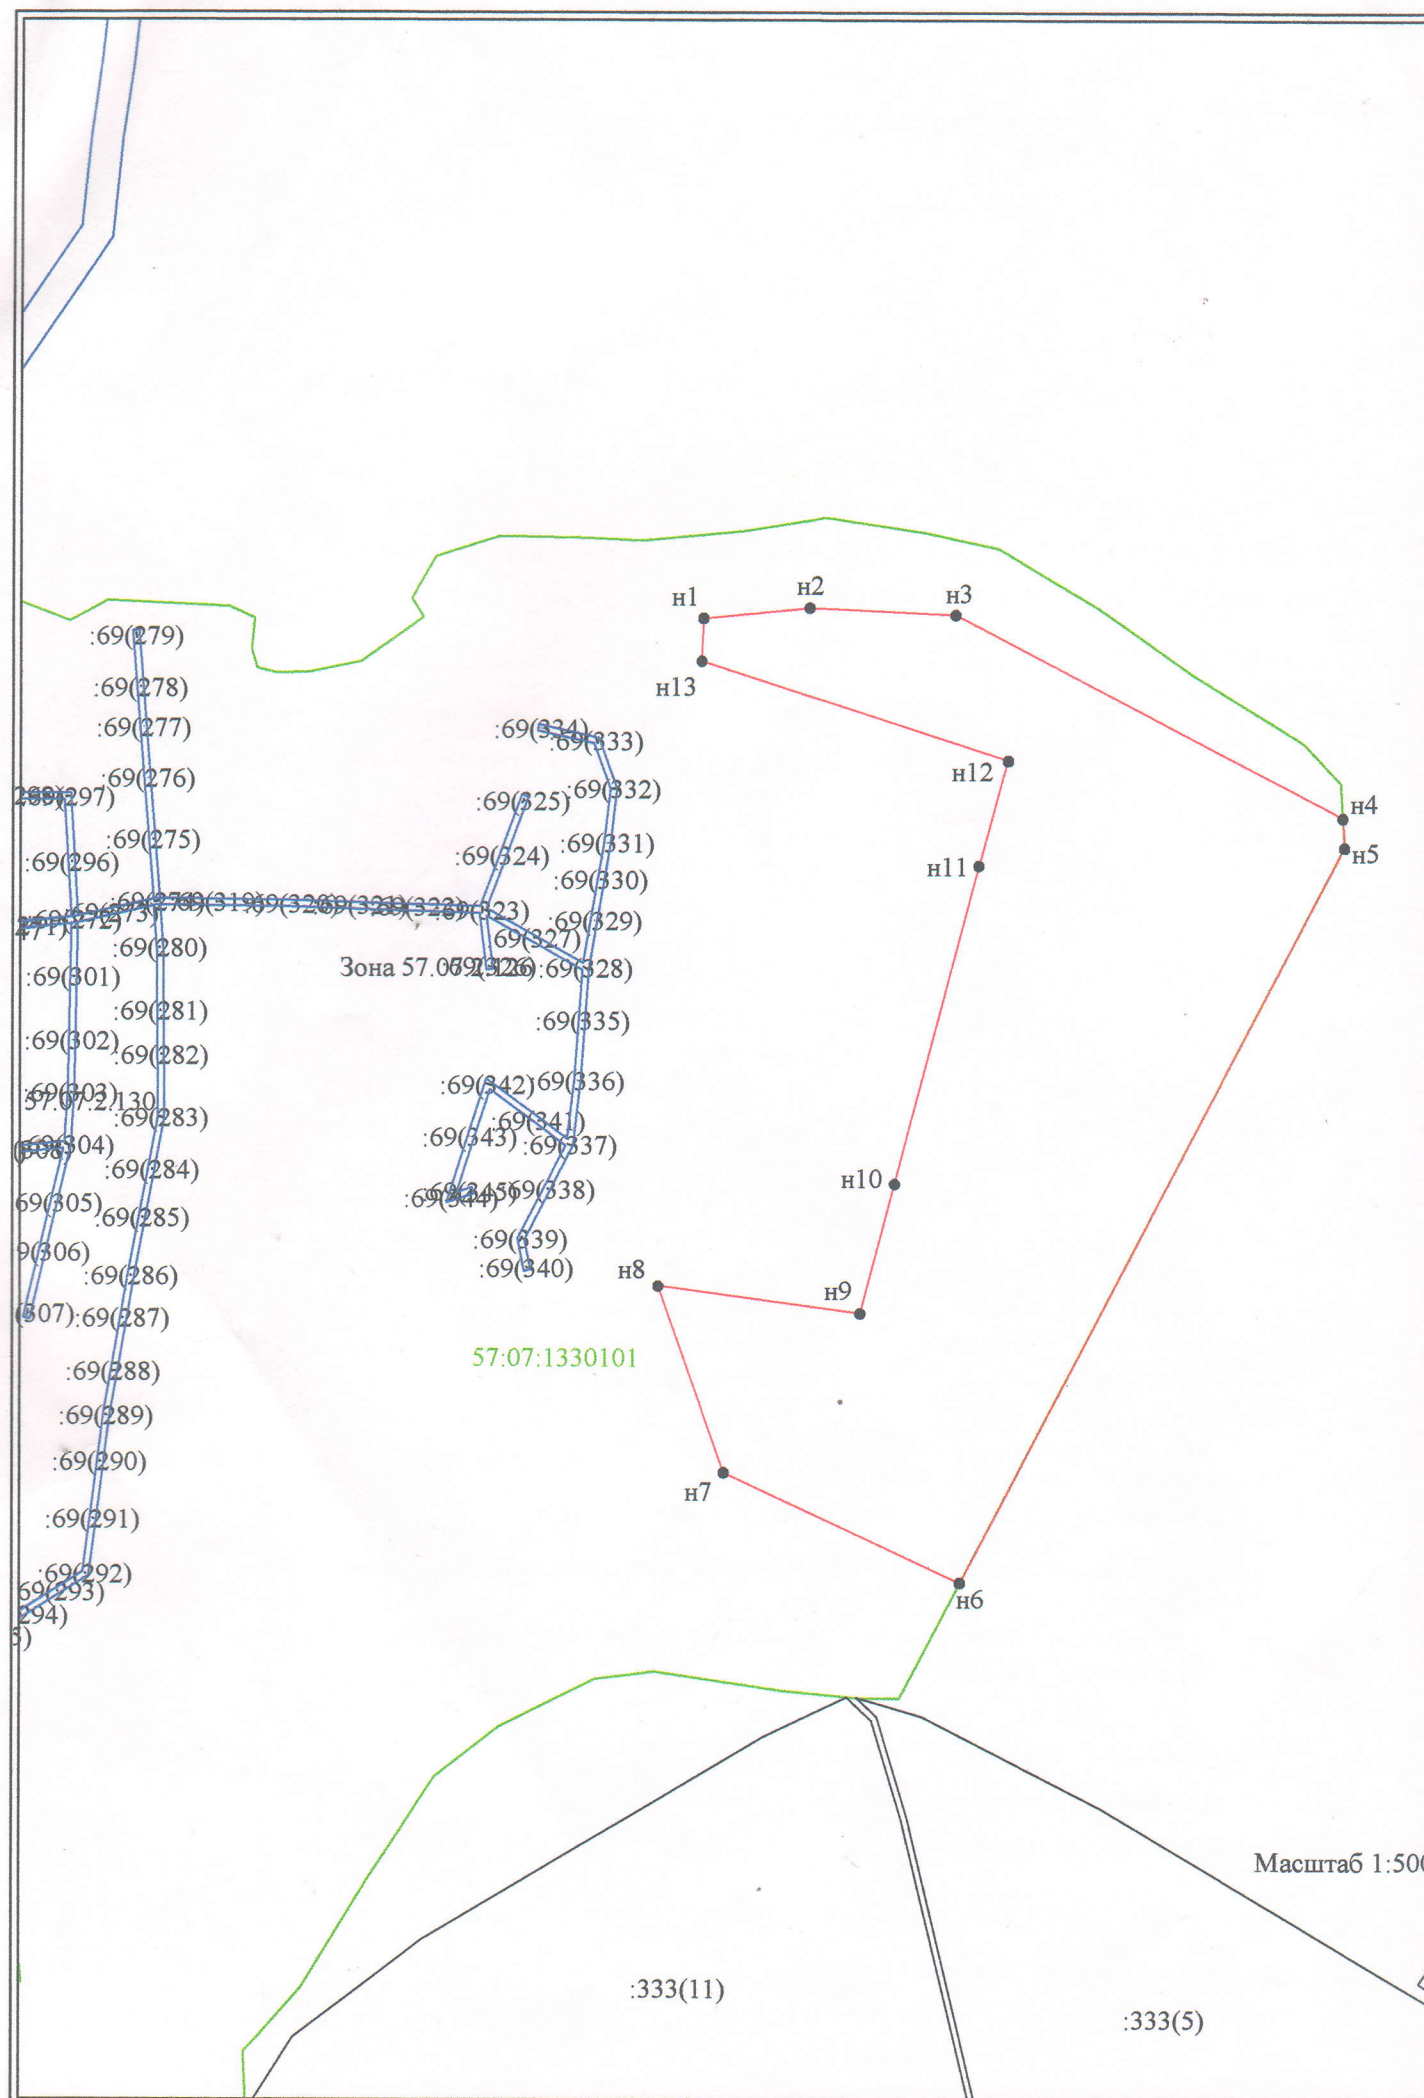

Утверждена

(наименование документа об утверждении, включая наименования

органов государственной власти или органов местного

самоуправления, принявших решение об утверждении схемы

или подписавших соглашение о перераспределении земельных участков)

от _____ № _____

Схема расположения земельного участка или земельных участков на кадастровом плане территории. Местоположение земельного участка: Российская Федерация, Орловская область, р-н Дмитровский, с/п Березовское

Условный номер земельного участка

Площадь земельного участка

125000м²

Обозначение характерных точек границы

Координаты, м

X

Y

1

2

3

n1

5794958,88

2216741,39

n2

5794965,91

2216811,39

n3

5794961,21

2216907,86

n4

5794827,42

2217163,98

n5

5794808,04

2217165,2

n6

5794321,82

2216911,35

n7

5794394,71

2216755,43

n8

5794517,78

2216711,97

n9

5794499,92

2216845,57

n10

5794585,58

2216868,18

n11

5794795,71

2216923,4

n12

5794865,17

2216942,71

n13

5794930,56

2216740,2

n1

5794958,88

2216741,39

Система координат - СК-63

Условные обозначения:

- n1 - характерная точка границы, сведения о которой позволяют однозначно определить её на местности

— - вновь образованная часть границы, сведения о которой достаточны для определения её местоположения

— - граница кадастрового деления

— - охранный зона воздушной ЛЭП "ВЛ 0,4кВ №2 ТП 008"

:333 - обозначение земельного участка

57:10:1330101 - обозначение кадастрового квартала


Кадастровый инженер ООО "ТехПлан" Третьякова Н. В.



Дата: 07.03.2017 г.

МЕЖЕВОЙ ПЛАН

Схема расположения земельных участков

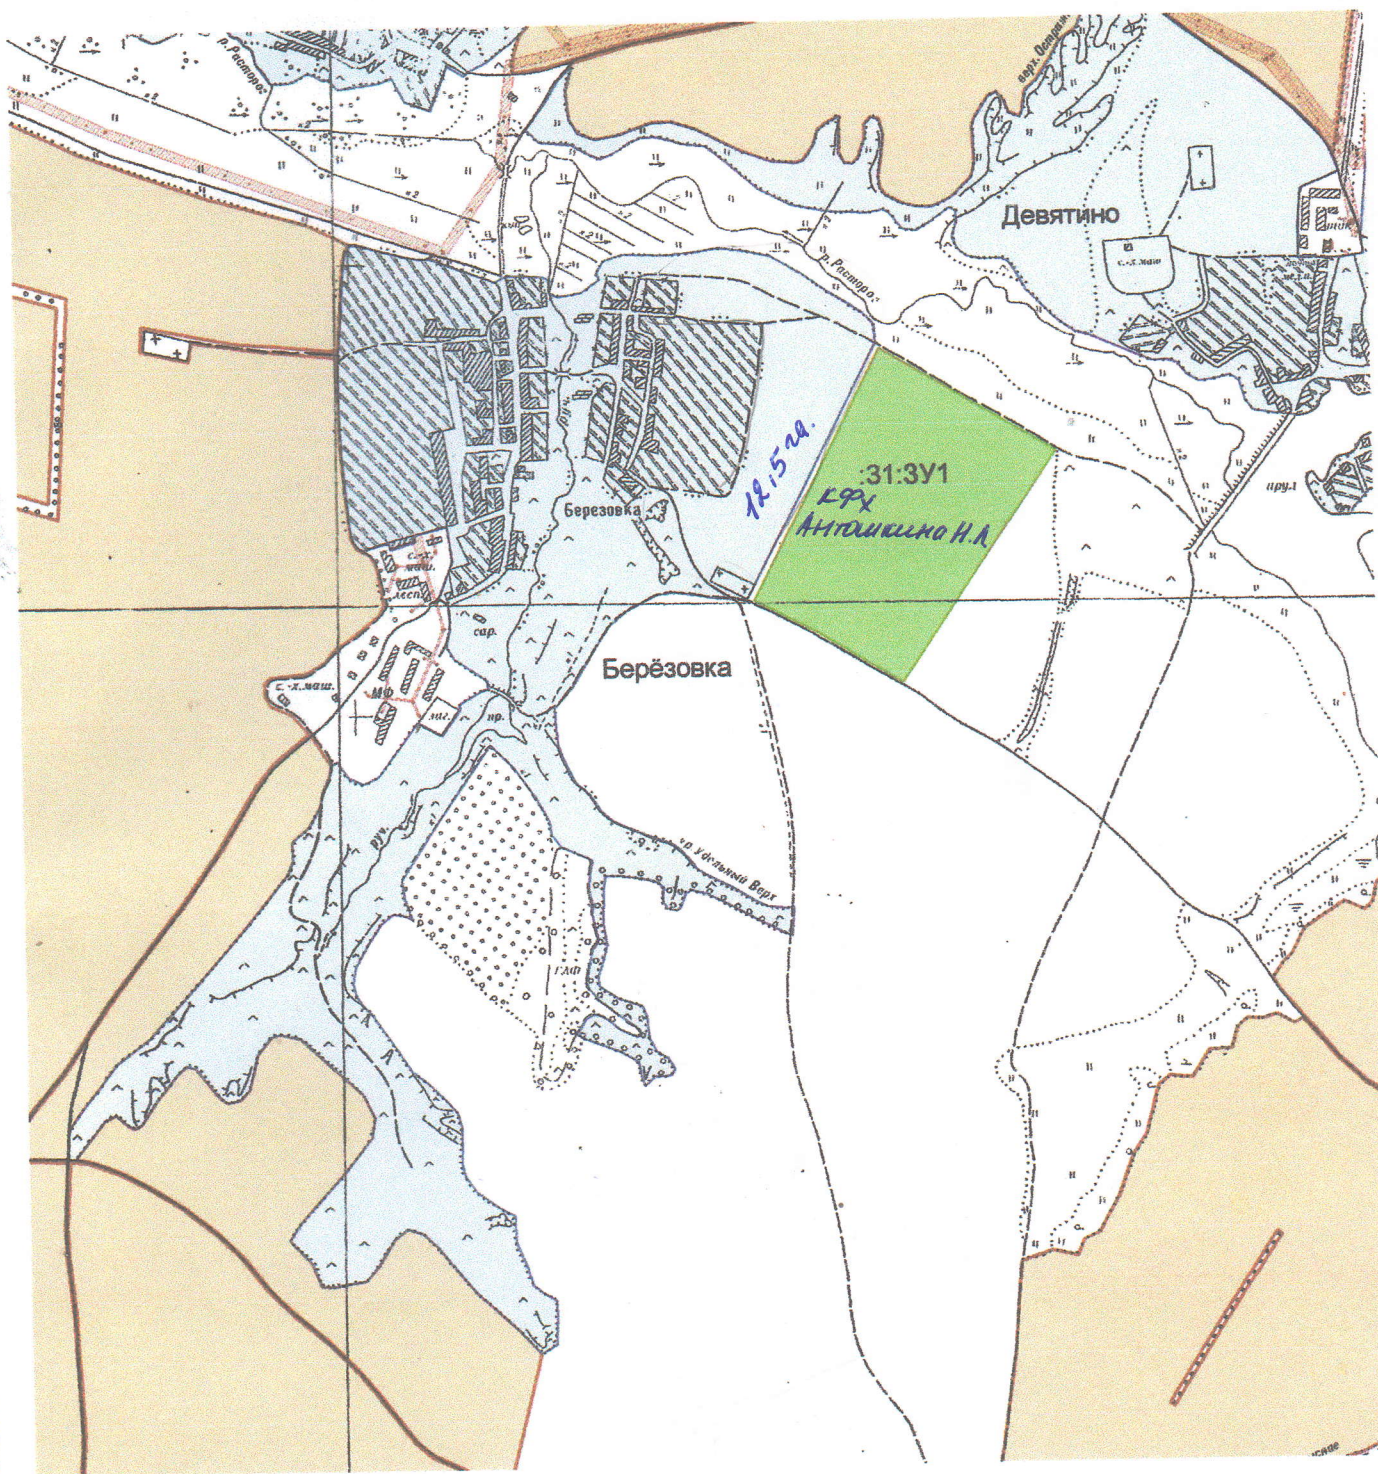

Условные обозначения:

- вновь образованная часть границы, сведения о которой достаточны для определения её местоположения.

