

Утверждена

(наименование документа об утверждении, включая наименования

органов государственной власти или органов местного

самоуправления, принявших решение об утверждении схемы


или подписавших соглашение о перераспределении земельных участков)

от _____ № _____

**Схема расположения земельного участка или земельных участков
на кадастровом плане территории**

Условный номер земельного участка — : ЗУ 1		
Площадь земельного участка 24883 м ²		
Обозначение характерных точек границ	Координаты, м	
	X	Y
1	2	3
(1)		
1	303577,46	1224930,23
4865	303576,64	1224931,70
4971	303536,90	1225003,15
2	303521,90	1225055,08
3	303461,97	1225043,88
4	303408,90	1225022,57
5	303413,70	1225011,55
6	303424,86	1224992,62
7	303436,74	1224972,23
8	303446,05	1224956,73
9	303456,20	1224937,98
10	303463,79	1224924,90
11	303466,87	1224922,95
12	303475,02	1224927,20
13	303482,36	1224930,90
14	303480,81	1224935,35
15	303502,17	1224949,18
16	303510,20	1224934,65
17	303487,30	1224919,70
18	303487,91	1224916,21
19	303492,64	1224895,61
20	303495,90	1224875,24
21	303497,22	1224865,73
22	303525,41	1224872,10
1	303577,46	1224930,23
4618	303510,27	1224881,75
4615	303510,22	1224882,00
4616	303509,73	1224881,94
4617	303509,76	1224881,69
4618	303510,27	1224881,75

1	2	3
4622	303516,38	1224894,51
4619	303517,17	1224896,50
4620	303516,71	1224896,68
4621	303515,91	1224894,68
4622	303516,38	1224894,51
4624	303507,14	1224914,41
4625	303507,08	1224914,64
4626	303506,59	1224914,51
4623	303506,66	1224914,26
4624	303507,14	1224914,41
(2)		
24	303488,53	1224863,70
25	303487,84	1224869,57
26	303483,92	1224898,34
27	303479,84	1224913,02
28	303464,66	1224908,25
29	303458,60	1224918,48
30	303460,59	1224920,39
31	303455,36	1224930,38
32	303446,38	1224946,89
33	303436,50	1224963,69
34	303425,33	1224983,08
35	303412,61	1225003,84
36	303388,87	1224931,37
37	303391,32	1224910,36
38	303422,03	1224853,59
39	303434,55	1224841,70
40	303471,58	1224859,89
24	303488,53	1224863,70

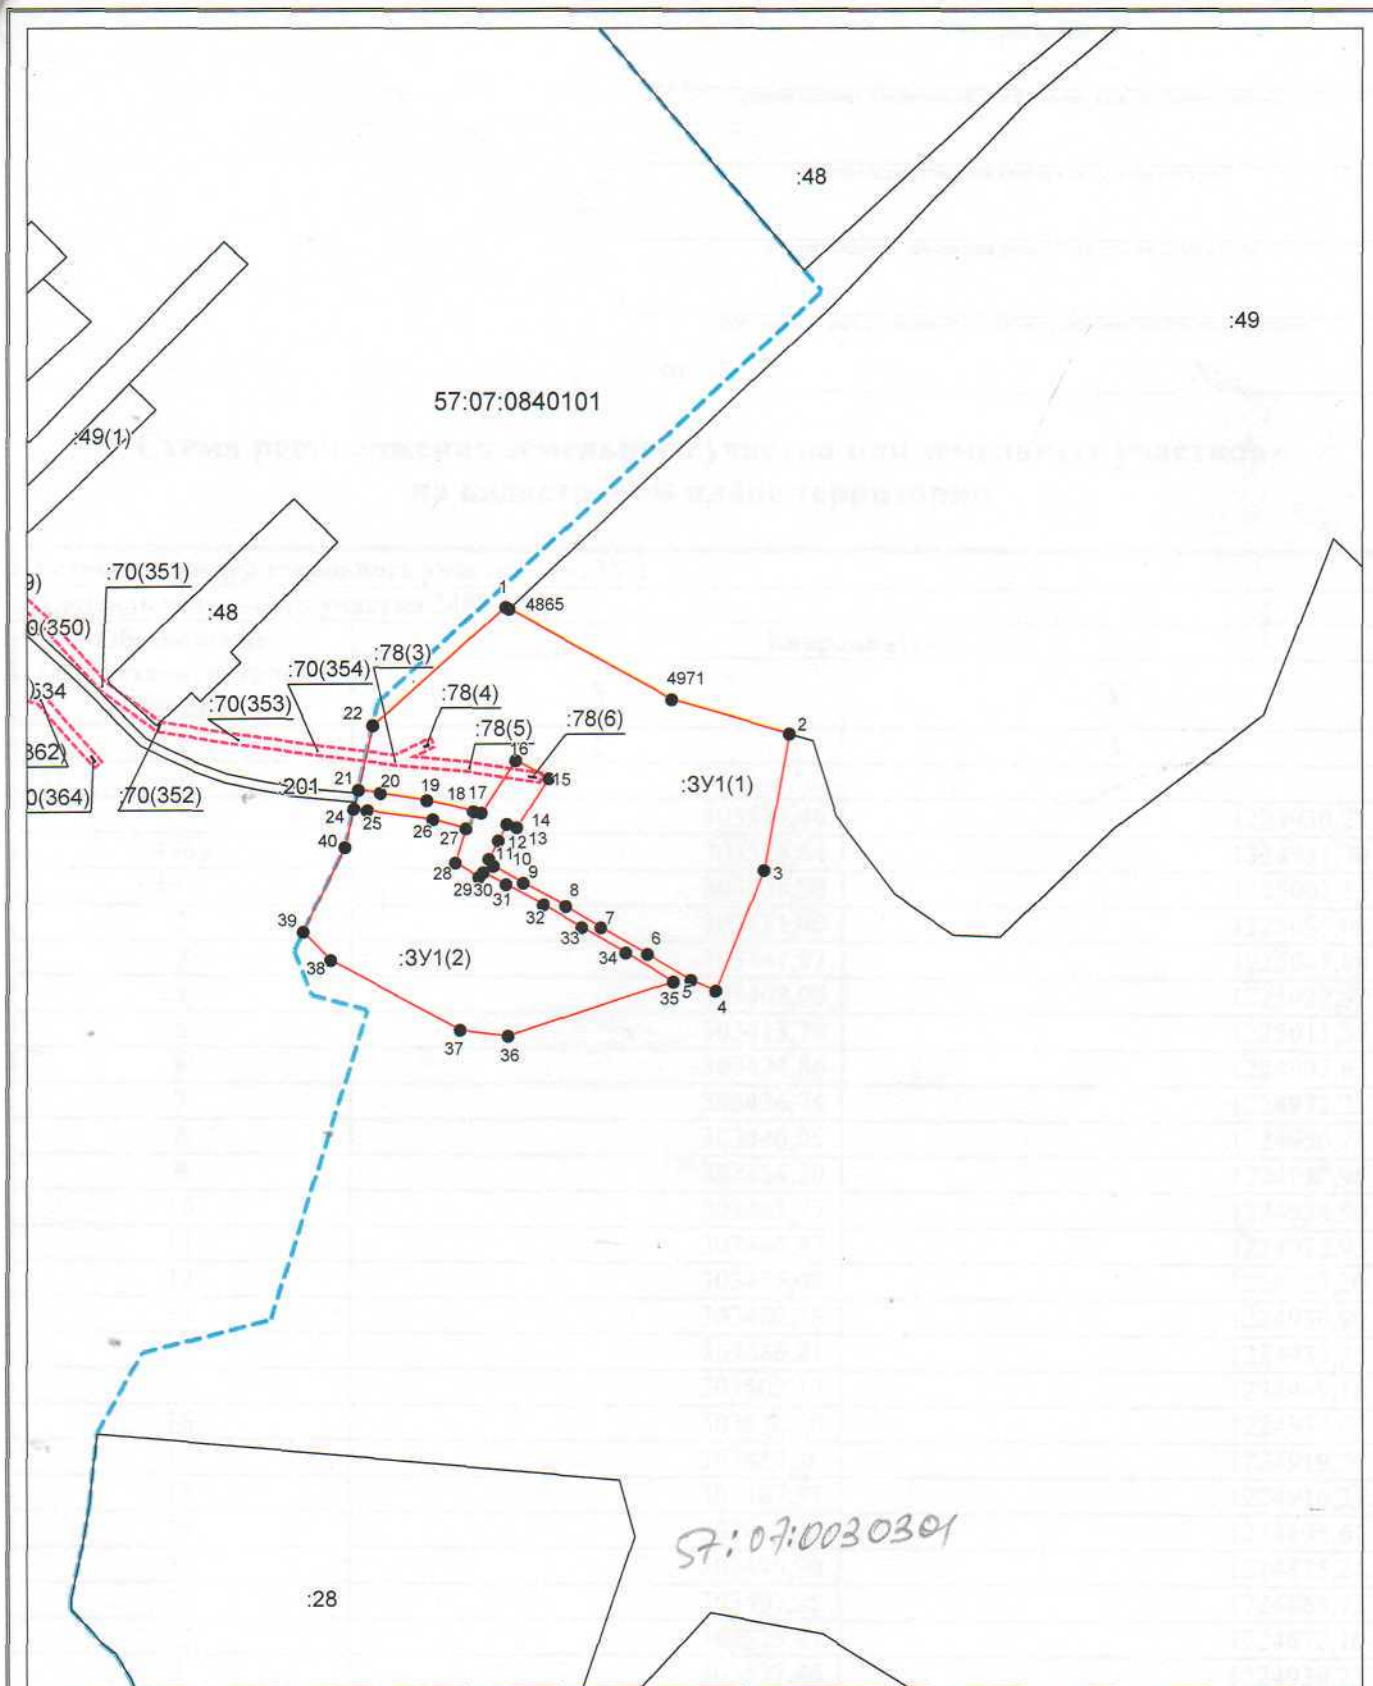

Система координат: МСК-57
 Масштаб 1:3314

Условные обозначения:

- — граница образуемого земельного участка,
- — граница учтенного земельного участка,
- - - — граница кадастрового квартала,
- — характерная точка границы земельного участка.