

**Утверждена**

(наименование документа об утверждении, включая наименования

органов государственной власти или органов местного

самоуправления, принявших решение об утверждении схемы

или подписавших соглашение о перераспределении земельных участков)

**Схема расположения земельного участка или земельных участков  
на кадастровом плане территории**

**Условный номер земельного участка**


**Площадь земельного участка 72000 м<sup>2</sup>**

Обозначение характерных точек границ	Координаты, м	
	X	Y
<b>1</b>	<b>2</b>	<b>3</b>
(1)		
1	294090.70	1214240.48
2	294070.41	1214309.35
3	294052.40	1214289.60
4	294057.64	1214267.76
5	294087.05	1214244.17
1	294090.70	1214240.48
(2)		
6	291942.28	1220252.67
7	291912.16	1220222.06
8	291871.69	1220192.41
9	291806.26	1220144.40
10	291746.95	1220125.10
11	291691.88	1220096.39
12	291690.47	1220087.45
13	291715.90	1220041.32
14	291724.36	1220023.44
15	291742.72	1220023.44
16	291748.06	1220021.53
17	291746.62	1220039.44
18	291740.17	1220055.47
19	291717.64	1220070.41
20	291716.37	1220083.50

Обозначение характерных точек границ	Координаты, м	
	X	Y
<b>1</b>	<b>2</b>	<b>3</b>
21	291726.04	1220091.50
22	291767.27	1220100.10
23	291820.26	1220127.61
24	291859.48	1220142.18
25	291878.21	1220161.15
26	291924.08	1220220.39
6	291942.28	1220252.67
(3)		
27	291986.47	1222776.72
28	291909.39	1222802.31
29	291831.73	1222621.53
30	291895.91	1222585.31
27	291986.47	1222776.72
(4)		
31	292061.92	1222992.62
32	292032.64	1223012.77
33	292022.26	1222985.09
34	291999.52	1222994.72
35	291911.17	1222807.99
36	291988.87	1222782.22
31	292061.92	1222992.62
(5)		
37	289968.87	1226053.56
38	289950.57	1226062.01
39	289933.70	1226062.13
40	289900.15	1226053.33
41	289877.87	1226032.69
42	289868.25	1226009.03
43	289867.18	1225978.80
44	289870.53	1225945.53
45	289860.66	1225935.16
46	289848.96	1225932.13
47	289923.53	1225910.07
48	289926.59	1225950.02
49	289936.81	1226002.78
50	289939.81	1226027.62
51	289956.64	1226041.59
37	289968.87	1226053.56

Обозначение характерных точек границ	Координаты, м	
	X	Y
1	2	3
52	289914.67	1226001.79
53	289914.55	1226001.57
54	289914.33	1226001.68
55	289914.44	1226001.92
52	289914.67	1226001.79
(6)		
56	291056.62	1228056.07
57	290959.94	1228091.86
58	290857.11	1228132.56
59	290798.85	1228165.49
60	290794.18	1228146.58
61	290850.60	1228116.62
62	290913.13	1228091.71
63	291051.36	1228040.57
56	291056.62	1228056.07
(7)		
64	291075.44	1228111.46
65	291053.95	1228120.29
66	291013.36	1228142.73
67	290975.98	1228157.24
68	290921.12	1228175.24
69	290826.91	1228205.37
70	290790.74	1228214.73
71	290773.62	1228225.76
72	290760.15	1228220.93
73	290753.92	1228195.10
74	290796.21	1228171.58
75	290858.84	1228136.18
76	290961.37	1228095.60
77	291057.91	1228059.85
64	291075.44	1228111.46

## Схема расположения земельного участка или земельных участков на кадастровом плане территории

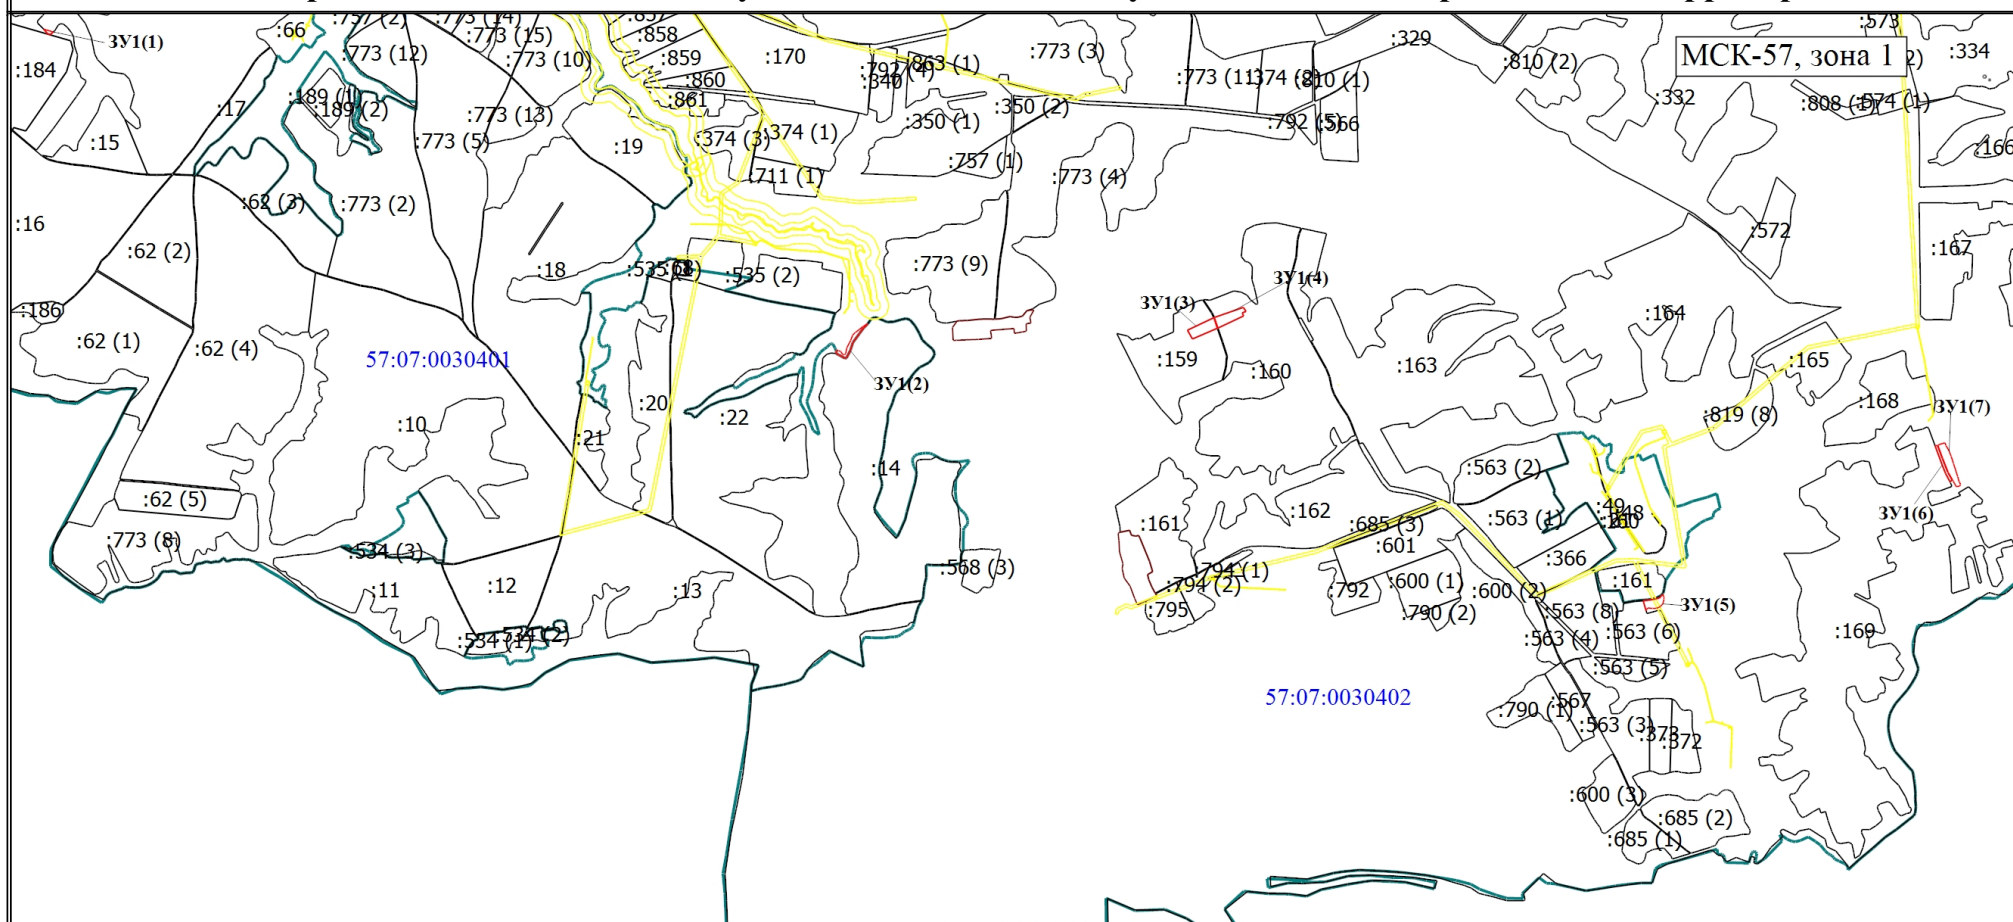

Масштаб 1:55200

**Условные обозначения**

- - Вновь образованная часть границы, сведения о которой достаточны для определения ее местоположения
- :102 (1)** - Обозначение контура земельного участка
- Часть контура, образованного проекцией существующего наземного конструктивного элемента здания, сооружения, объекта незавершенного строительства
- Граница населенного пункта
- 57:07:0030401** - Номер кадастрового квартала

- :13** - Кадастровый номер земельного участка
- Существующая часть границы, имеющиеся в ЕГРН сведения о которой достаточны для определения ее местоположения
- Граница кадастрового квартала
- Граница зоны с особыми условиями
- ЗУ1(1)** - Образуемый контур земельного участка