

# Утверждена

(наименование документа об утверждении, включая наименования

органов государственной власти или органов местного


самоуправления, принявших решение об утверждении схемы

или подписавших соглашение о перераспределении земельных участков)

от \_\_\_\_\_ № \_\_\_\_\_

## Схема расположения земельного участка или земельных участков на кадастровом плане территории

| Условный номер земельного участка                     |                  |                   |
|-------------------------------------------------------|------------------|-------------------|
| Площадь земельного участка <i>18000 м<sup>2</sup></i> |                  |                   |
| Обозначение характерных точек<br>границы              | Координаты, м    |                   |
|                                                       | X                | Y                 |
| 1                                                     | 2                | 3                 |
| <i>n1</i>                                             | <i>303498.27</i> | <i>1218874.70</i> |
| <i>n2</i>                                             | <i>303586.75</i> | <i>1218830.05</i> |
| <i>n3</i>                                             | <i>303660.54</i> | <i>1218755.97</i> |
| <i>n4</i>                                             | <i>303699.99</i> | <i>1218866.82</i> |
| <i>n5</i>                                             | <i>303521.23</i> | <i>1218947.63</i> |
| <i>n6</i>                                             | <i>303483.66</i> | <i>1218955.30</i> |
| <i>n7</i>                                             | <i>303482.80</i> | <i>1218943.94</i> |
| <i>n8</i>                                             | <i>303505.05</i> | <i>1218938.42</i> |
| <i>n1</i>                                             | <i>303498.27</i> | <i>1218874.70</i> |

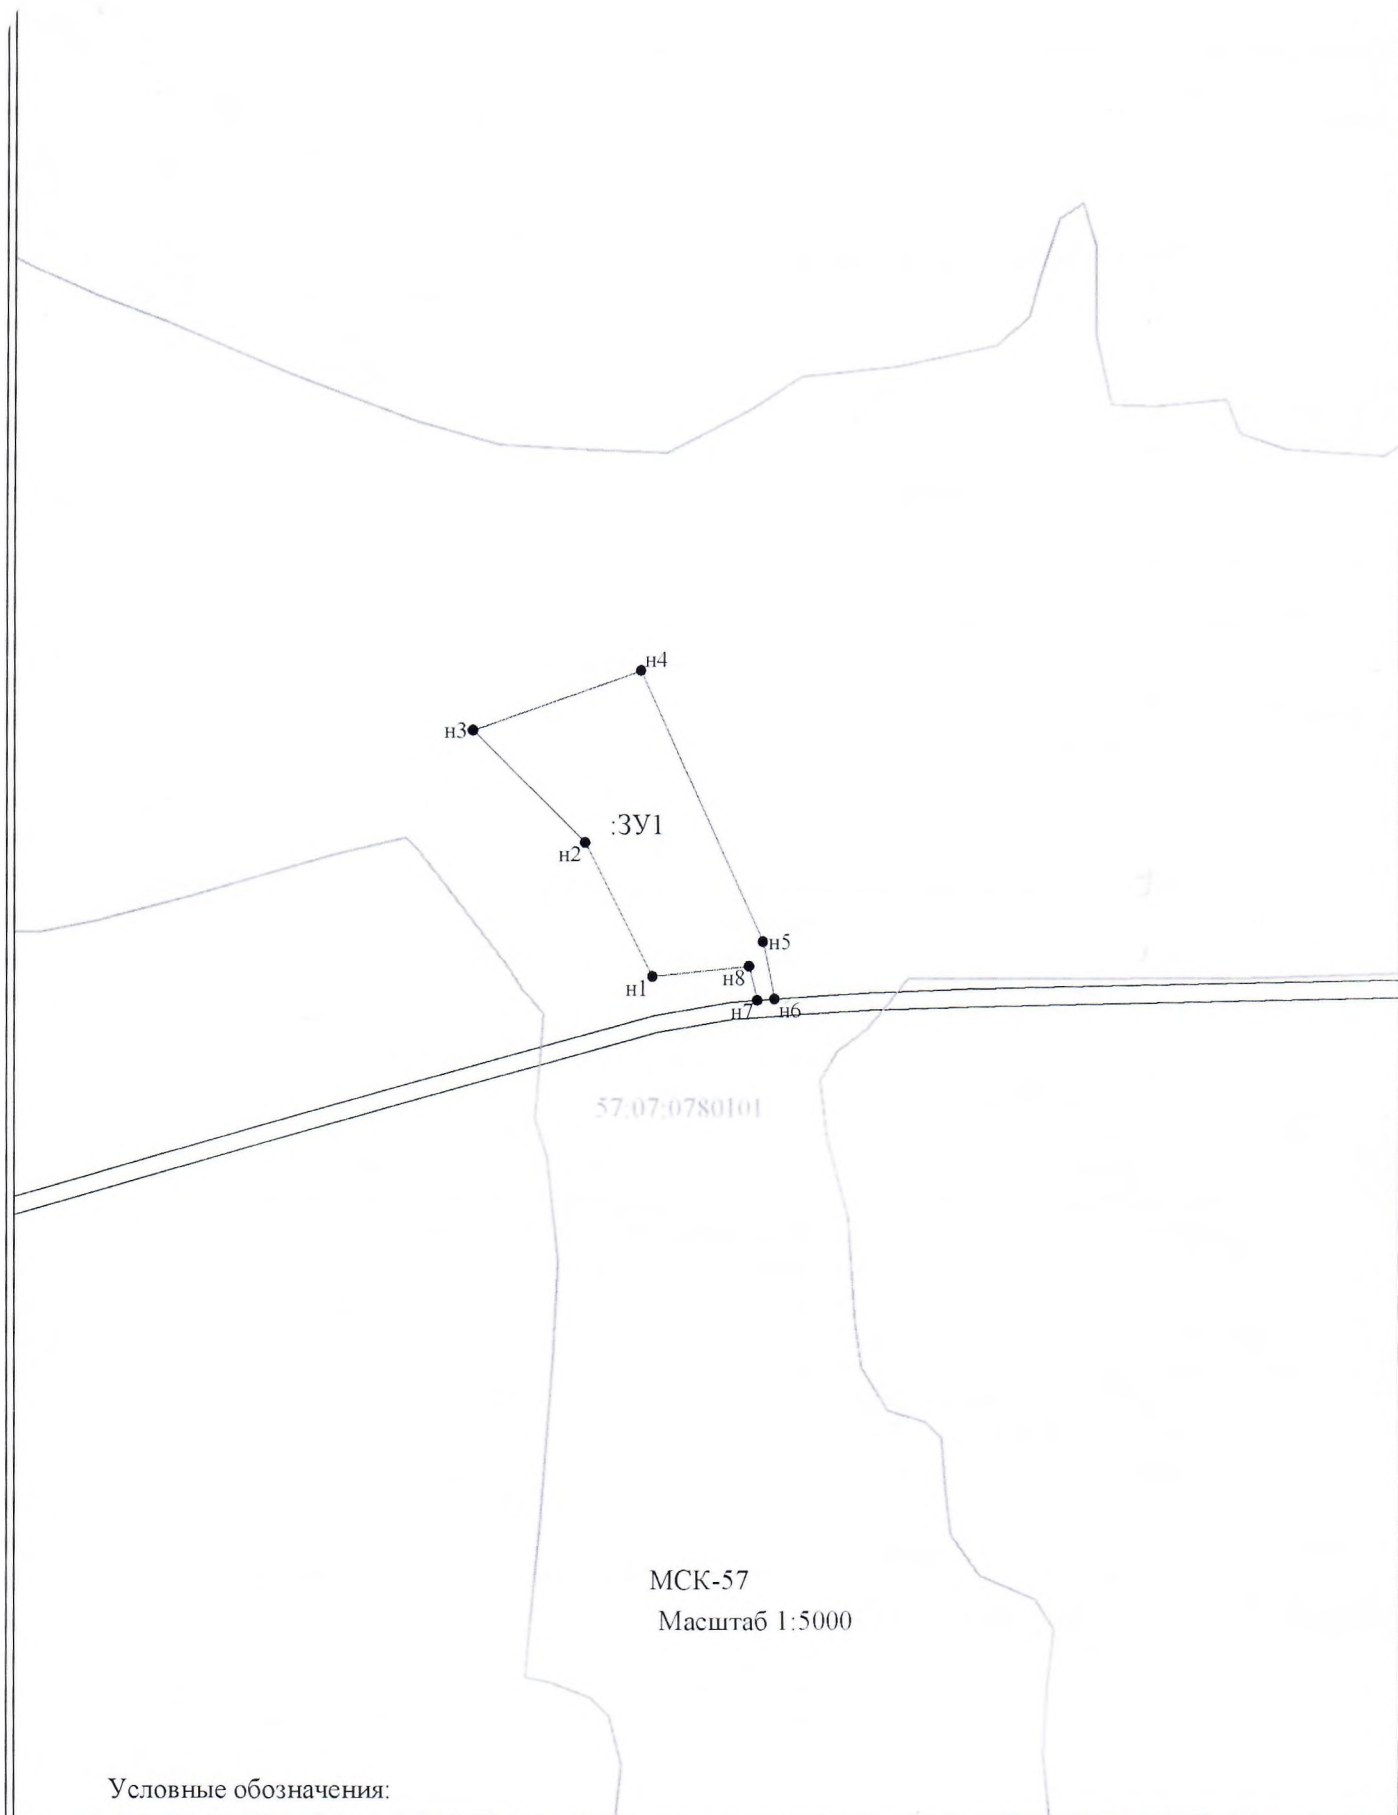

Условные обозначения:

- н1 - характерная точка границы, сведения о которой позволяют однозначно определить её на местности
- - вновь образованная часть границы, сведения о которой достаточны для определения её местоположения
- - граница кадастрового деления
- :ЗУ1 - обозначение земельного участка