

Выписка из Единого государственного реестра недвижимости об основных характеристиках и зарегистрированных правах на объект недвижимости

Сведения об основных характеристиках объекта недвижимости

В Единый государственный реестр недвижимости внесены следующие сведения:

Раздел 1 Лист 1

| | | | |
|---|---|-------------------|-------------------------|
| Земельный участок | | | |
| вид объекта недвижимости | | | |
| Лист №1 Раздел 1 | Всего листов раздела 1: 1 | Всего разделов: 2 | Всего листов выписки: 2 |
| 10 сентября 2018г. | | | |
| Кадастровый номер: | 57:07:0990101:166 | | |
| Номер кадастрового квартала: | 57:07:0990101 | | |
| Дата присвоения кадастрового номера: | 10.09.2018 | | |
| Ранее присвоенный государственный учетный номер: | данные отсутствуют | | |
| Адрес (местоположение): | Российская Федерация, Орловская область, Дмитровский район, с/п Долбенкинское, п. Озёрки | | |
| Площадь, м2: | 500 +/- 8 | | |
| Кадастровая стоимость, руб: | 8425 | | |
| Кадастровые номера расположенных в пределах земельного участка объектов недвижимости: | данные отсутствуют | | |
| Категория земель: | Земли населенных пунктов | | |
| Виды разрешенного использования: | Для ведения личного подсобного хозяйства | | |
| Статус записи об объекте недвижимости: | Сведения об объекте недвижимости имеют статус "актуальные" | | |
| Особые отметки: | Сведения для заполнения разделов: 2 - Сведения о зарегистрированных правах, отсутствуют. | | |
| Получатель выписки: | Ушканов Александр Александрович (представитель правообладателя), Правообладатель: Отдел по управлению муниципальным имуществом Дмитровского района Орловской области | | |

| | | |
|-------------------------------|---------|-------------------|
| полное наименование должности | подпись | инициалы, фамилия |
|-------------------------------|---------|-------------------|


М.П.

Выписка из Единого государственного реестра недвижимости об основных характеристиках и зарегистрированных правах на объект недвижимости

Описание местоположения земельного участка

| | | | |
|--------------------------|---------------------------|-------------------|-------------------------|
| Земельный участок | | | |
| вид объекта недвижимости | | | |
| Лист №1 Раздел 3 | Всего листов раздела 3: 1 | Всего разделов: 2 | Всего листов выписки: 2 |
| 10 сентября 2018г. | | | |
| Кадастровый номер: | | 57:07:0990101:166 | |

План (чертеж, схема) земельного участка

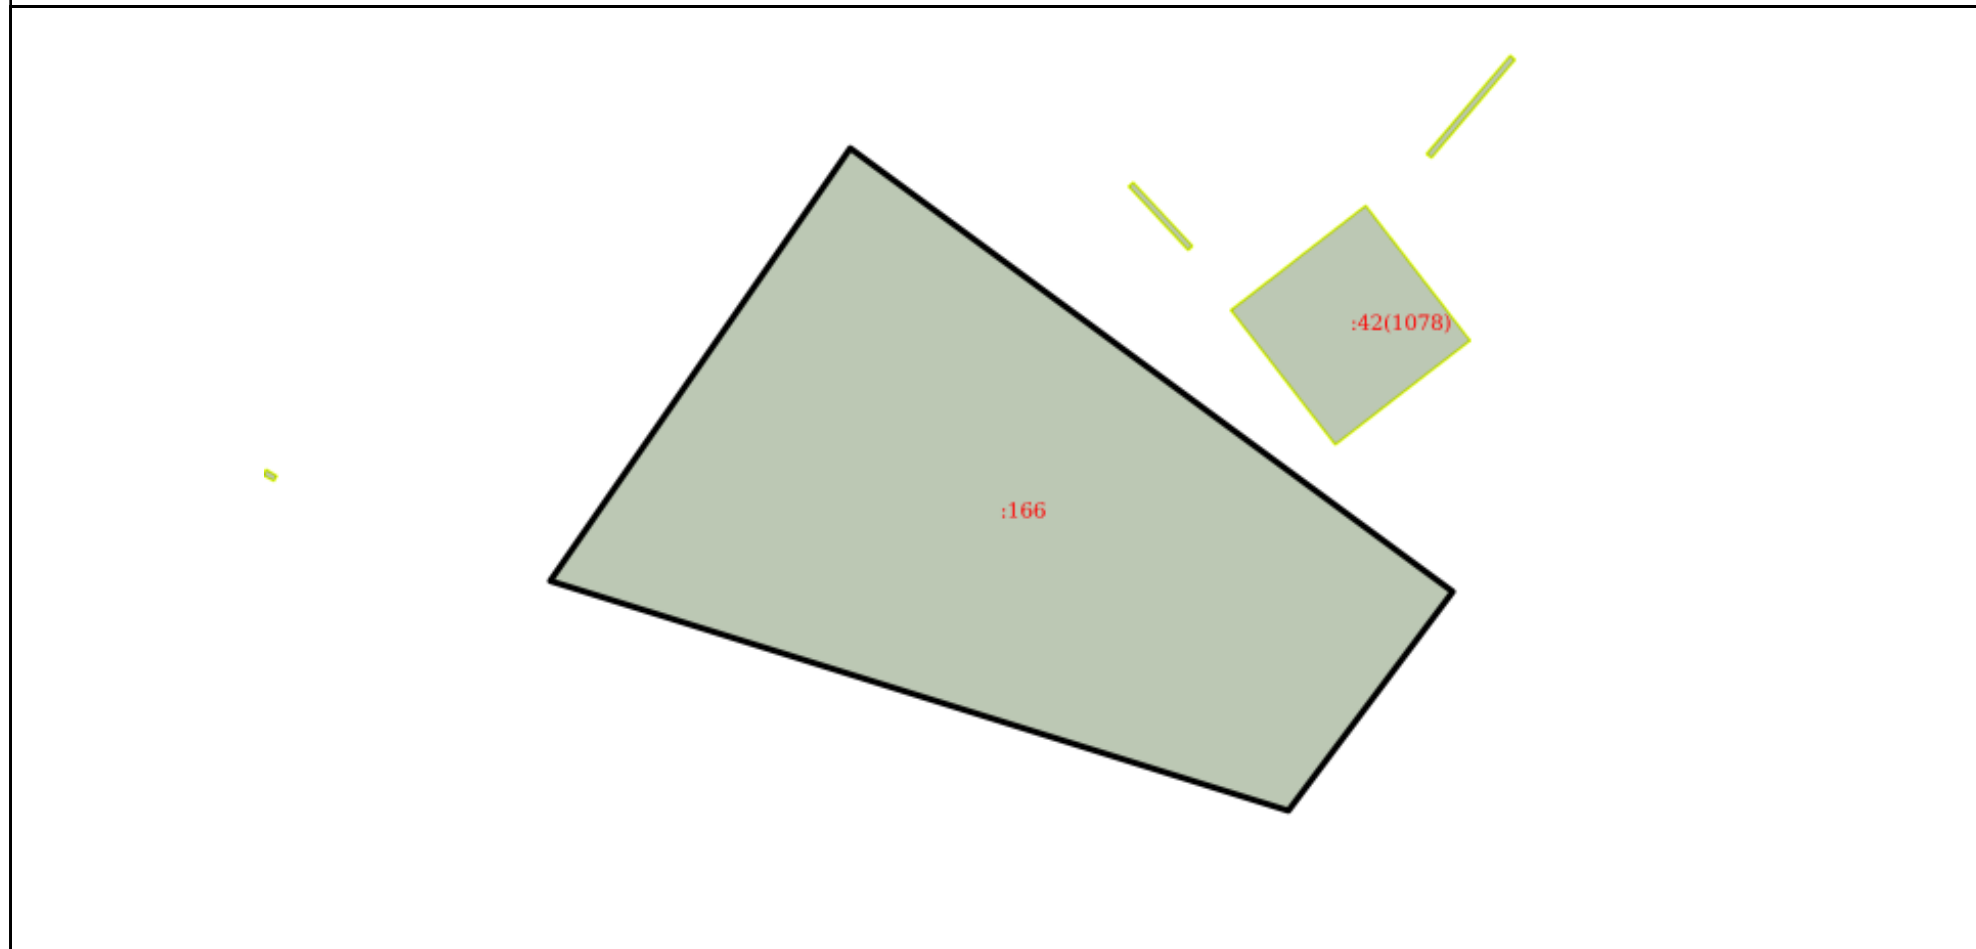

Масштаб 1:300

Условные обозначения:

| | | |
|-------------------------------|---------|-------------------|
| полное наименование должности | подпись | инициалы, фамилия |
|-------------------------------|---------|-------------------|

М.П.