

Филиал федерального государственного учреждения "Федеральная кадастровая палата Федеральной службы государственной регистрации, кадастра и картографии" по Орловской области
(полное наименование органа кадастрового учета)

КП.1

КАДАСТРОВЫЙ ПАСПОРТ ЗЕМЕЛЬНОГО УЧАСТКА

"01" ноября 2016 г. № 57/16-183301

1	Кадастровый номер:	57:07:0440101:46	2	Лист № 1	3	Всего листов: 2
4	Номер кадастрового квартала:	57:07:0440101				
5	Предыдущие номера:	—	6	Дата внесения номера в государственный кадастр недвижимости: 28.10.2016		
7	—					
8	Кадастровые номера объектов капитального строительства: —					
9	Адрес (описание местоположения): Российская Федерация, Орловская область, р-н Дмитровский, с/п Друженское, восточнее п. Краснокалиновский					
10	Категория земель: Земли сельскохозяйственного назначения					
11	Разрешенное использование: Для ведения крестьянского (фермерского) хозяйства (площадка для обслуживания склада)					
12	Площадь: 1570+/-17.59 кв. м					
13	Кадастровая стоимость: 13297.90 руб.					
14	Сведения о правах: —					
15	Особые отметки: —					
16	Сведения о природных объектах: —					
17	Дополнительные сведения:					
17.1	Кадастровые номера участков, образованных с земельным участком: —					
17.2	Кадастровый номер преобразованного участка: —					
17.3	Кадастровые номера участков, подлежащих снятию или снятых с кадастрового учета: —					
17.4	Кадастровые номера участков, образованных из земельного участка: —					
18	Характер сведений государственного кадастра недвижимости (статус записи о земельном участке): Сведения об объекте недвижимости имеют статус временные. Дата истечения временного характера сведений - 29.10.2021.					
19	Сведения о кадастровых инженерах: Хандогая Виктория Александровна, 57-13-152-000 "Областное кадастровое агенство", 25.10.2016 г.					

Подписан инженер

(подпись и наименование лица)

И. Н. Васильев




КАДАСТРОВЫЙ ПАСПОРТ ЗЕМЕЛЬНОГО УЧАСТКА

"01" ноября 2016 г. № 57/16-183301

1	Кадастровый номер:	57:07:0440101:46	2	Лист № 2	3	Всего листов: 2
---	--------------------	------------------	---	----------	---	-----------------

4 План (чертеж, схема) земельного участка

MapXtreme 2008 © SDK Developer License. © 2008 Pitney Bowes MapInfo Corporation.

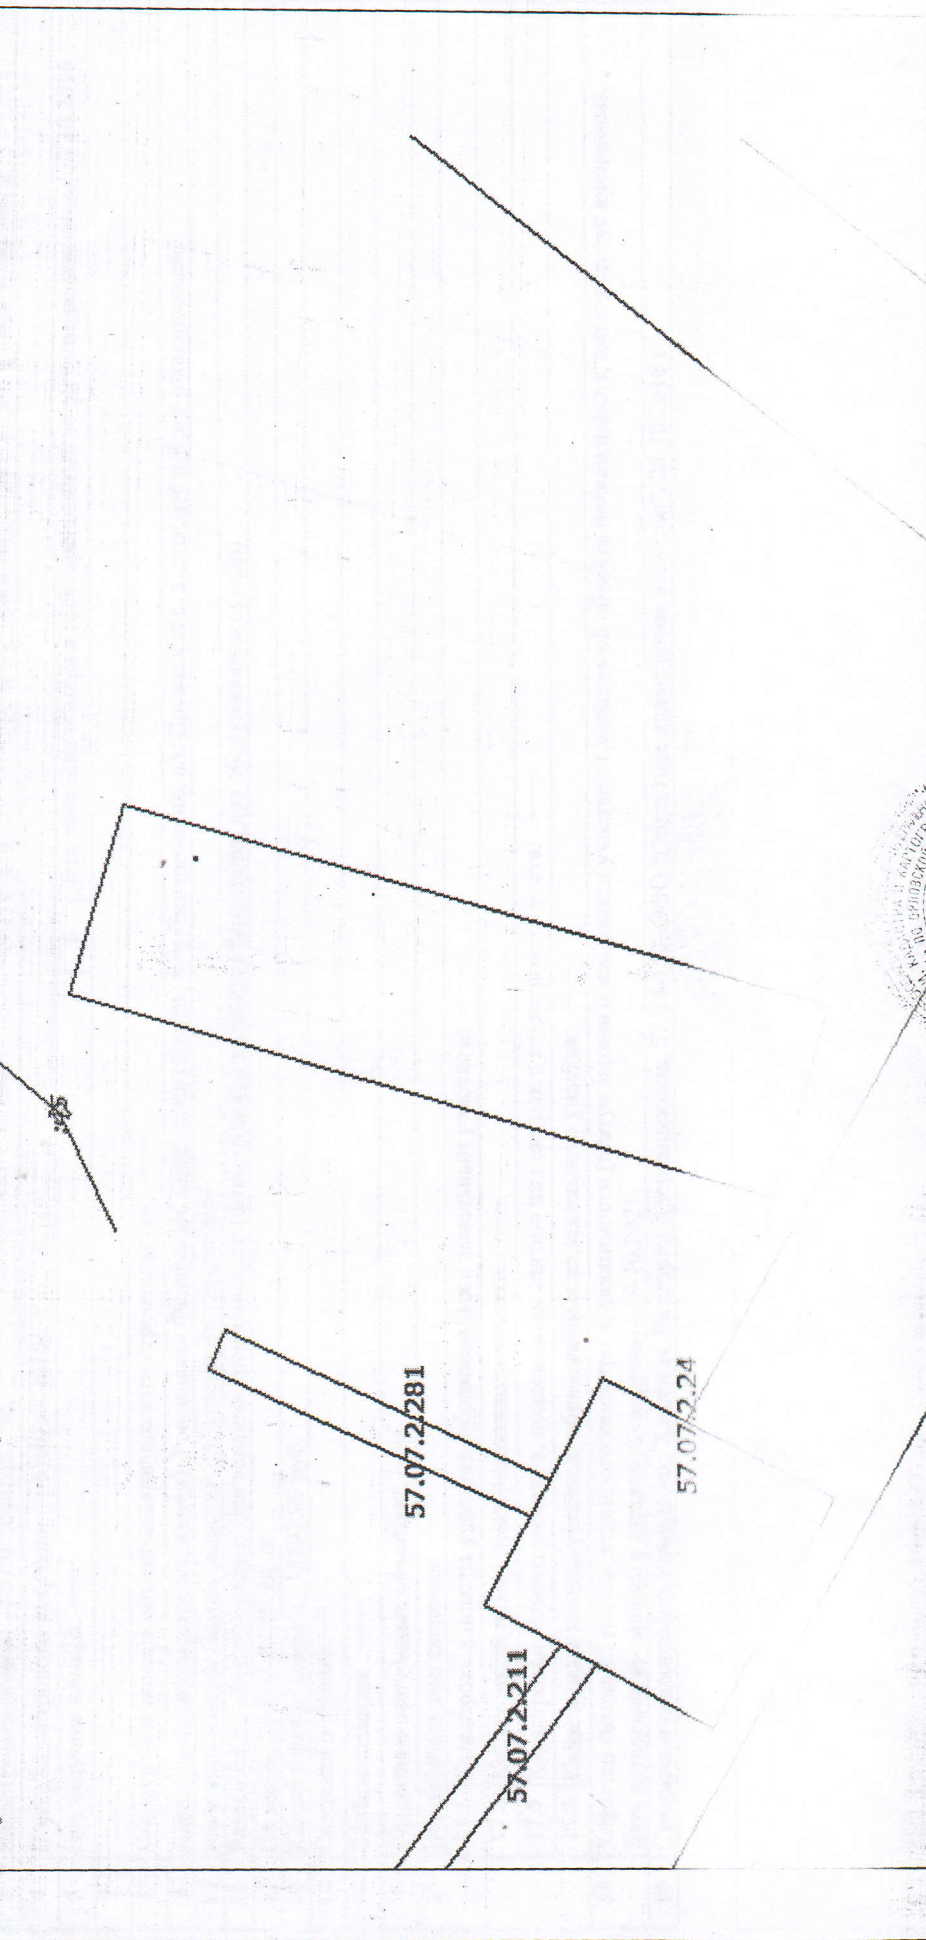

5	Масштаб 1:800
---	---------------



ведущий инженер
(полное наименование должности)

Н. Н. Воскобоева
(инициалы, фамилия)